
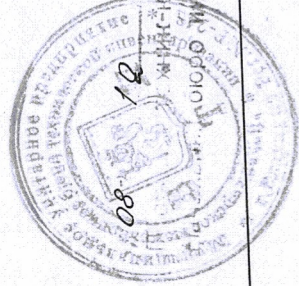


ПОЭТАЖНЫЙ ПЛАН
строения "А"
г. Владимир Ар-м Ленин
Л.№ 22

План 40к. "этаж"

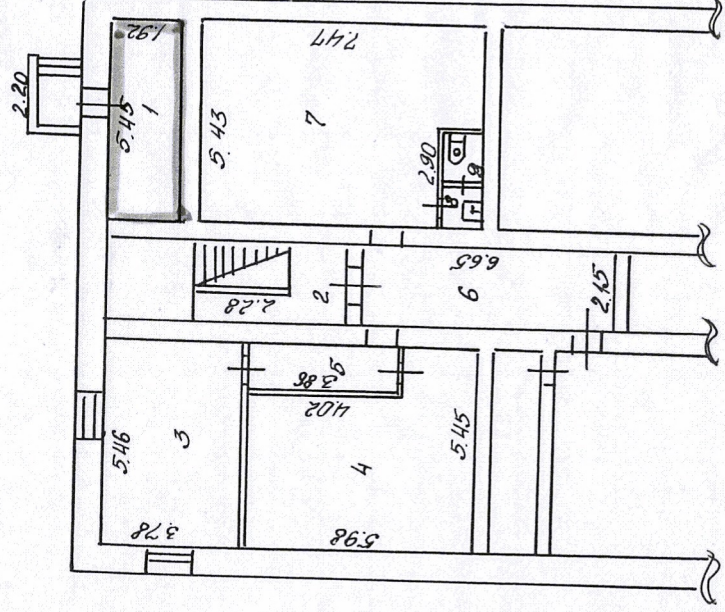

1989 г. Работу выполнил
Инвентаризационный центр
г. Владимир

Масштаб 1:200

