


ПОСТАВЛЕНИ ИЛИ
 СТРОЕНИЯ ЛИТ "А1А2"
 г. Владимир, мкр. Оргтруд,
 ул. Новая, д. 3

План "1" этажа

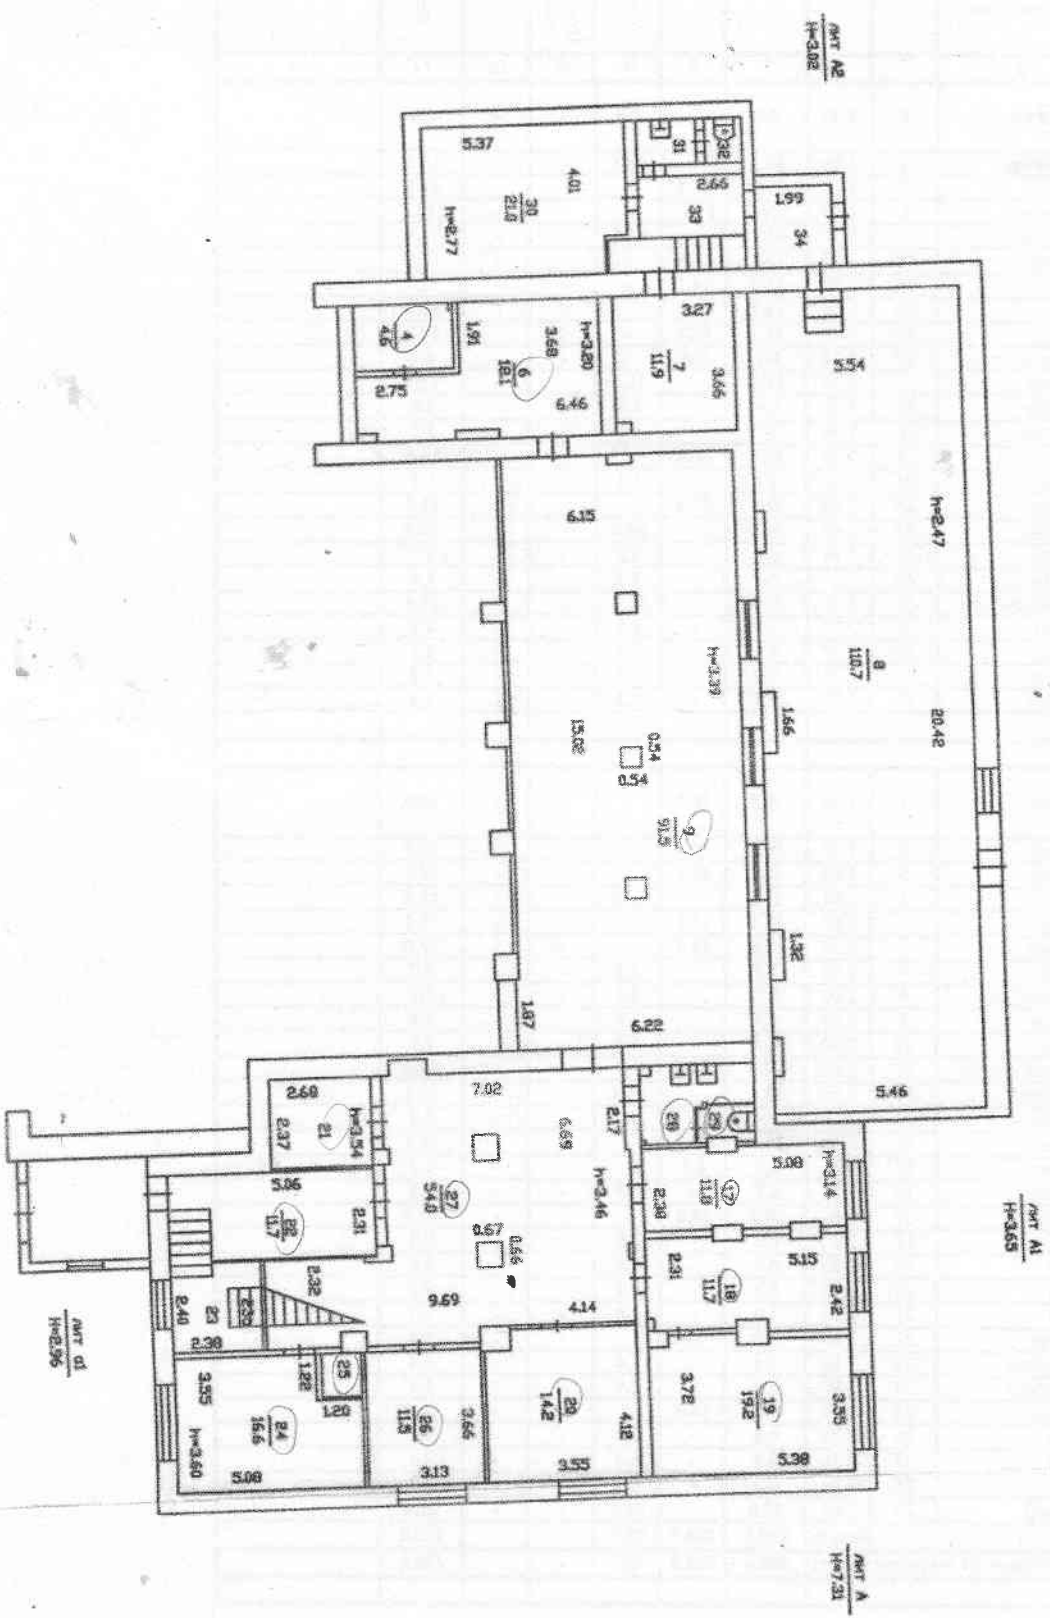

ЧИТ А2
 №302

ЧИТ А1
 №365

ЧИТ А
 №731

ЧИТ Д1
 №296

Этаж	Номер и наименование помещения				Высота помещений, м	Площадь, кв.м						Примечание	
	нежилого помещения, помещений общего пользования		части нежилого помещения (помещения)			Нежилых помещений			Открытые неотделимые планировочные элементы	Помещений общего пользования	Всех помещений этажа		
	наименование/значение	№	наименование/значение	№		Общая	Основная	Вспомогательная					
1	2	3	4	5	6	7	8	9	10	11	12	13	
1 Эт.	нежилое помещение		подсобное	4	3.20	4.6	-	4.6	-	-	4.6		
			подсобное	6	3.20	18.1	-	18.1	-	-	18.1		
			кабинет	7	3.20	11.9	11.9	-	-	-	-	11.9	
			насосная	8	2.47	110.7	110.7	-	-	-	-	110.7	
			бойлерная	9	3.39	91.5	-	91.5	-	-	-	91.5	
			кабинет	17	3.14	11.8	11.8	-	-	-	-	11.8	
			склад	18	3.14	11.7	11.7	-	-	-	-	11.7	
			склад	19	3.14	19.2	19.2	-	-	-	-	19.2	
			кабинет	20	3.60	14.2	14.2	-	-	-	-	14.2	
			диспетчерская	21	3.54	6.4	6.4	-	-	-	-	6.4	
			коридор	22	3.54	11.7	-	11.7	-	-	-	11.7	
			коридор	23	3.54	4.8	-	4.8	-	-	-	4.8	
			лестница	23а	3.54	3.7	-	3.7	-	-	-	3.7	
			кабинет	24	3.60	16.6	16.6	-	-	-	-	16.6	
			подсобное	25	3.60	1.2	-	1.2	-	-	-	1.2	
			кабинет	26	3.60	11.5	11.5	-	-	-	-	11.5	
			коридор	27	3.46	54.0	-	54.0	-	-	-	54.0	
			санузел	28	3.14	3.9	-	3.9	-	-	-	3.9	
			санузел	29	3.14	1.4	-	1.4	-	-	-	1.4	
			комната отдыха	30	2.77	21.0	-	21.0	-	-	-	21.0	
	санузел	31	2.77	1.9	-	1.9	-	-	-	1.9			
	санузел	32	2.77	1.2	-	1.2	-	-	-	1.2			
	коридор	33	2.77	7.3	-	7.3	-	-	-	7.3			
	коридор	34	2.77	4.3	-	4.3	-	-	-	4.3			
2 Эт.			кабинет	1	3.16	10.9	10.9	-	-	-	10.9		
			кабинет	2	3.16	10.3	10.3	-	-	-	10.3		
			кабинет	3	2.84	12.1	12.1	-	-	-	12.1		
			архив	4	2.84	11.6	-	11.6	-	-	11.6		
			кабинет	5	2.84	11.1	11.1	-	-	-	11.1		
			кабинет	6	2.84	12.6	12.6	-	-	-	12.6		
			коридор	7	2.90	2.3	-	2.3	-	-	2.3		
			умывальник	8	2.90	2.7	-	2.7	-	-	2.7		
			санузел	9	2.90	1.9	-	1.9	-	-	1.9		
			санузел	10	2.90	1.4	-	1.4	-	-	1.4		
			красный уголок	11	2.90	43.5	43.5	-	-	-	43.5		
			вестибюль	12	3.16	31.1	-	31.1	-	-	31.1		
			подсобное	13	3.16	3.4	-	3.4	-	-	3.4		
			кабинет	14	3.16	11.7	11.7	-	-	-	11.7		
			кабинет	15	3.16	6.3	6.3	-	-	-	6.3		
			коридор	16	2.86	6.5	-	6.5	-	-	6.5		
			кабинет	17	2.86	38.8	38.8	-	-	-	38.8		
			шкаф	18	2.86	0.8	-	0.8	-	-	0.8		
			шкаф	19	2.86	0.8	-	0.8	-	-	0.8		
			шкаф	20	2.86	0.3	-	0.3	-	-	0.3		
		шкаф	21	2.86	1.0	-	1.0	-	-	1.0			
		кабинет	22	2.86	7.6	7.6	-	-	-	7.6			
		подсобное	23	2.86	4.4	-	4.4	-	-	4.4			
		подсобное	24	2.86	3.9	-	3.9	-	-	3.9			
		кабинет	25	2.86	19.4	19.4	-	-	-	19.4			
		шкаф	26	2.86	0.3	-	0.3	-	-	0.3			
		шкаф	27	2.86	0.4	-	0.4	-	-	0.4			
		шкаф	28	2.86	0.3	-	0.3	-	-	0.3			
		коридор	29	2.84	22.6	-	22.6	-	-	22.6			
			Итого:			280.0	184.3	95.7	-	-	280.0		
			Общая площадь помещения всего, по этажу:				280.0	184.3	95.7	-	-	280.0	