


4. поэтажный план

| | |
|--------|---|
| Литера | А |
| Этаж | 1 |

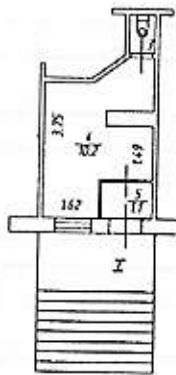

| ФГУП "Ростехинвентаризация - Федеральное БТИ" Владимирский филиал | | | | | | |
|---|------------------|--------------------|------------|--|---------|-------|
| Поэтажный план | | | | | | |
| Должность | Фамилия И.О. | Подпись | Дата | Адрес: г.Владимир, ул.Вокзальная, д. 9 | Лист | 1 |
| Исполнители | Селиванов Ю. В. | <i>[Signature]</i> | 06.05.2013 | | Листов | 1 |
| Руководитель группы | Козловский П. В. | <i>[Signature]</i> | | | Масштаб | 1:200 |
| Технический исполнитель | Иванова Е. А. | <i>[Signature]</i> | | | | |

5. Экспликация

| Этаж | Номер и наименование помещения | | | | Высота помещений, м | Площадь, кв.м | | | | | | Примечание | | |
|--|--|---|--------------------------------------|---|---------------------|-------------------|----------|-----------------|--|------------------------------|----------------------|------------|------|------|
| | нежилого помещения, помещений общего пользования | | части нежилого помещения (помещения) | | | Нежилых помещений | | | Открытые незастекленные планировочные элементы | Помещений общего пользования | Всех помещений этажа | | | |
| | наименование/назначение | № | наименование/назначение | № | | Общая | Основная | Вспомогательная | | | | | | |
| 1 | 2 | 3 | 4 | 5 | 6 | 7 | 8 | 9 | 10 | 11 | 12 | 13 | | |
| А | нежилое помещение | 1 | туалет | 3 | 2,55 | 0,6 | - | 0,6 | - | - | - | 0,6 | | |
| 1 эт. | | | парикмахерская | 4 | 2,55 | 10,4 | 10,4 | - | - | - | - | - | 10,4 | |
| | | | гамбург | 5 | 2,55 | 1,1 | - | 1,1 | - | - | - | - | 1,1 | |
| | | | Итого: | | | | | 12,1 | 10,4 | 1,7 | - | - | - | 12,1 |
| Общая площадь помещений всего, по помещению: | | | | | | 12,1 | 10,4 | 1,7 | - | - | - | 12,1 | | |



СВИДЕТЕЛЬСТВО

О ГОСУДАРСТВЕННОЙ РЕГИСТРАЦИИ ПРАВА

Управление Федеральной службы государственной регистрации,
кадастра и картографии по Владимирской области

Дата выдачи:

"30" июля 2013 года

Документы-основания: • Решение МС Владимирского областного совета народных депутатов от 16.07.1992 №187

Субъект (субъекты) права: Муниципальное образование город Владимир

Вид права: Собственность

Объект права: Помещение I, назначение: нежилое, общая площадь 12,1 кв.м, этаж I, адрес (местонахождение) объекта: Владимирская область, МО город Владимир (городской округ), г. Владимир, ул. Василисина, д. 9

Кадастровый (или условный) номер: 33:22:011283:1045

Существующие ограничения (обременения) права: не зарегистрировано
о нем в Едином государственном реестре прав на недвижимое имущество и сделок с ним "30" июля 2013 года сделана запись регистрации № 33-33-01/059/2013-692

Регистратор

Петрова З.




Серия 33-АЛ № 637373



Поэтажный план
строения лит « Д »
г. Владимир ул. Вокзальная
п. № 13 кв. уч-к

План . I «этаж»

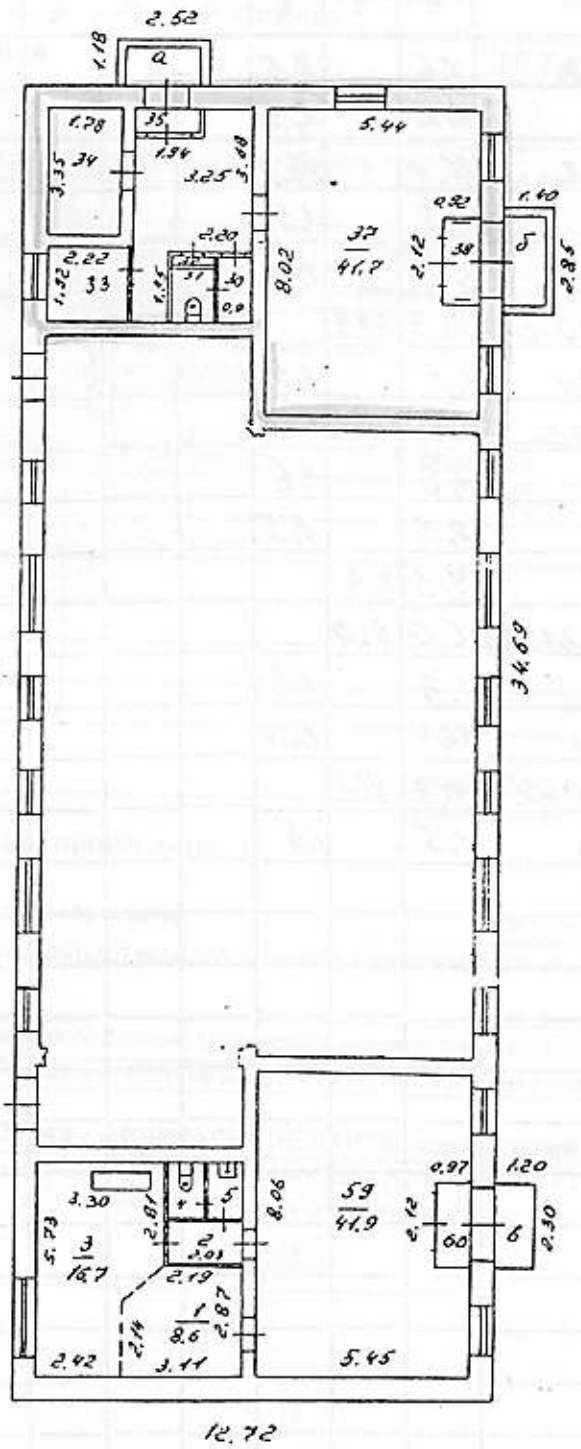

Масштаб 1:200

19- июля 2003. г. Работу выполнил *И.И. Сидоров*
Проверил техник-контролер *И.И. Сидоров*
Начальник бюро инвентаризации *И.И. Сидоров*



СВИДЕТЕЛЬСТВО

О ГОСУДАРСТВЕННОЙ РЕГИСТРАЦИИ ПРАВА

Управление Федеральной службы государственной регистрации,
кадастра и картографии по Владимирской области

Дата выдачи:

"20" июля 2011 года

Документы-основания: • Распоряжение Правительства Российской Федерации № 55-р от 16.01.2003г.

Субъект (субъекты) права: Муниципальное образование город Владимир

Вид права: Собственность

Объект права: Помещение, назначение: нежилое, общая площадь 70,7 кв. м, этаж 1, номера на поэтажном плане №№30,31,32,33,34,35,36,37,38, адрес объекта: Владимирская область, г. Владимир, ул. Вокзальная, д.13

Кадастровый (или условный) номер: 33-33-01/043/2011-326

Существующие ограничения (обременения) права: не зарегистрировано


о чем в Едином государственном реестре прав на недвижимое имущество и сделок с ним "20" июля 2011 года сделана запись регистрации № 33-33-01/043/2011-326

Регистратор

Кулакова М. Г.

М.П.

(подпись)

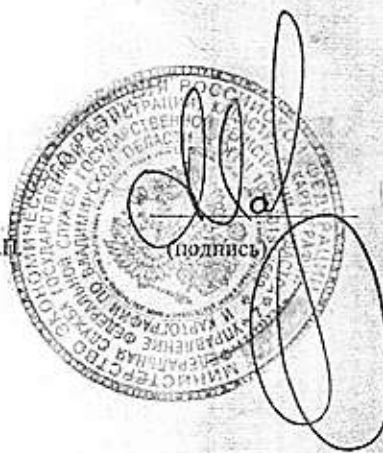

Серия 33 АЛ № 188078

