


Поэтажный план
строения лит «А»
г. Владимир ул. Вокзальная
д. 13 кв. _____ уч-к _____

План . I «этаж»

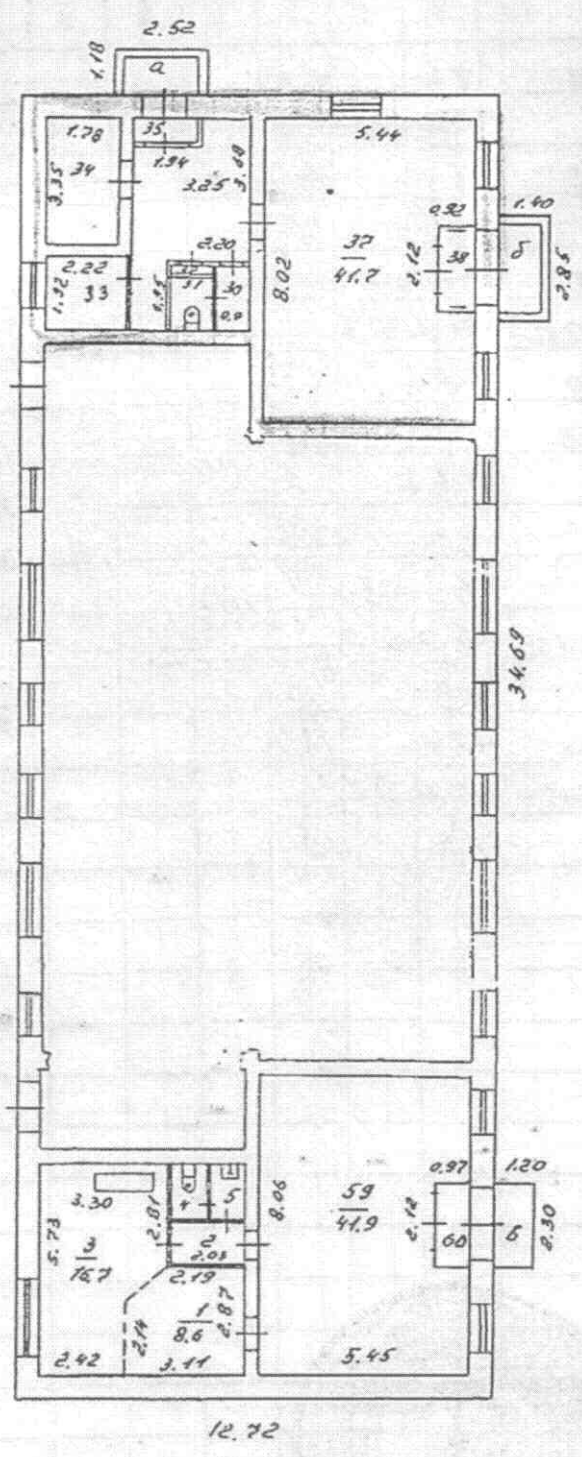

штаб 1:200

19- июня 2003. г. Работу выполнил *Иванов*
Проверил техник-контролер *И.И. Сидоров*
Мачальник бюро инвентаризации *Иванов*

