

КАДАСТРОВЫЙ ПАСПОРТ

здания, сооружения, объекта незавершенного строительства

Лист № 1 всего листов 2

здания

(вид объекта недвижимого имущества)

Дата 13.09.2012

Кадастровый номер _____

Инвентарный номер (ранее присвоенный учетный номер) 17:401:002:000355710

1. Описание объекта недвижимого имущества

1.1. Наименование Дневной стационар поликлиники

1.2. Адрес (местоположение): _____

Субъект Российской Федерации	Владимирская область	
Район		
Муниципальное образование	тип	город
	наименование	Владимир
Населенный пункт	тип	
	наименование	
Улица (проспект, переулок и т.д.)	тип	улица
	наименование	Студеная гора
Номер дома	3	
Номер корпуса		
Номер строения		
Литера	А	
Иное описание местоположения		

1.3. Основная характеристика: Общая площадь 1349.8 Кв. м
(тип) (значение) (единица измерения)

степень готовности объекта незавершенного строительства _____

1.4. Назначение: нежилое здание

1.5. Этажность:

количество этажей 3 количество подземных этажей _____

1.6. Год ввода в эксплуатацию (завершения строительства) _____

1.7. Кадастровый номер земельного участка (участков), в пределах которого расположен объект недвижимого имущества _____

1.8. Предыдущие кадастровые (условные) номера объекта недвижимого имущества: _____

Памятник градостроительства и архитектуры. Решение законодательного собрания Владимирской области № 5 от 31.01.1995г.

На перепланировку к. 1, 2, 3, 42 - п/подвального этажа; к. 7, 7а, 13, 13а, 25, 25а, 26, 26а, 26б - 1 этажа разрешение не предъявлено.

1.9. Примечание: _____


1.10. ФГУП "РОСТЕХИНВЕНТАРИЗАЦИЯ - ФЕДЕРАЛЬНОЕ БТИ" Владимирский филиал

Свидетельство об аккредитации серия РН-1 № 000364 от 14.12.2007 г.

(наименование органа или организации)

и.о. начальника ОТИОН

(полное наименование должности)

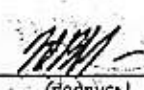

(подпись)

Сазанова Ю.В.

(инициалы, фамилия)

КАДАСТРОВЫЙ ПАСПОРТ

здания


(вид объекта недвижимого имущества)

Лист № 2 всего листов 2

Кадастровый номер _____

Инвентарный номер (ранее присвоенный учетный номер) 17:401:002:000355710

1. Ситуационный план объекта недвижимого имущества

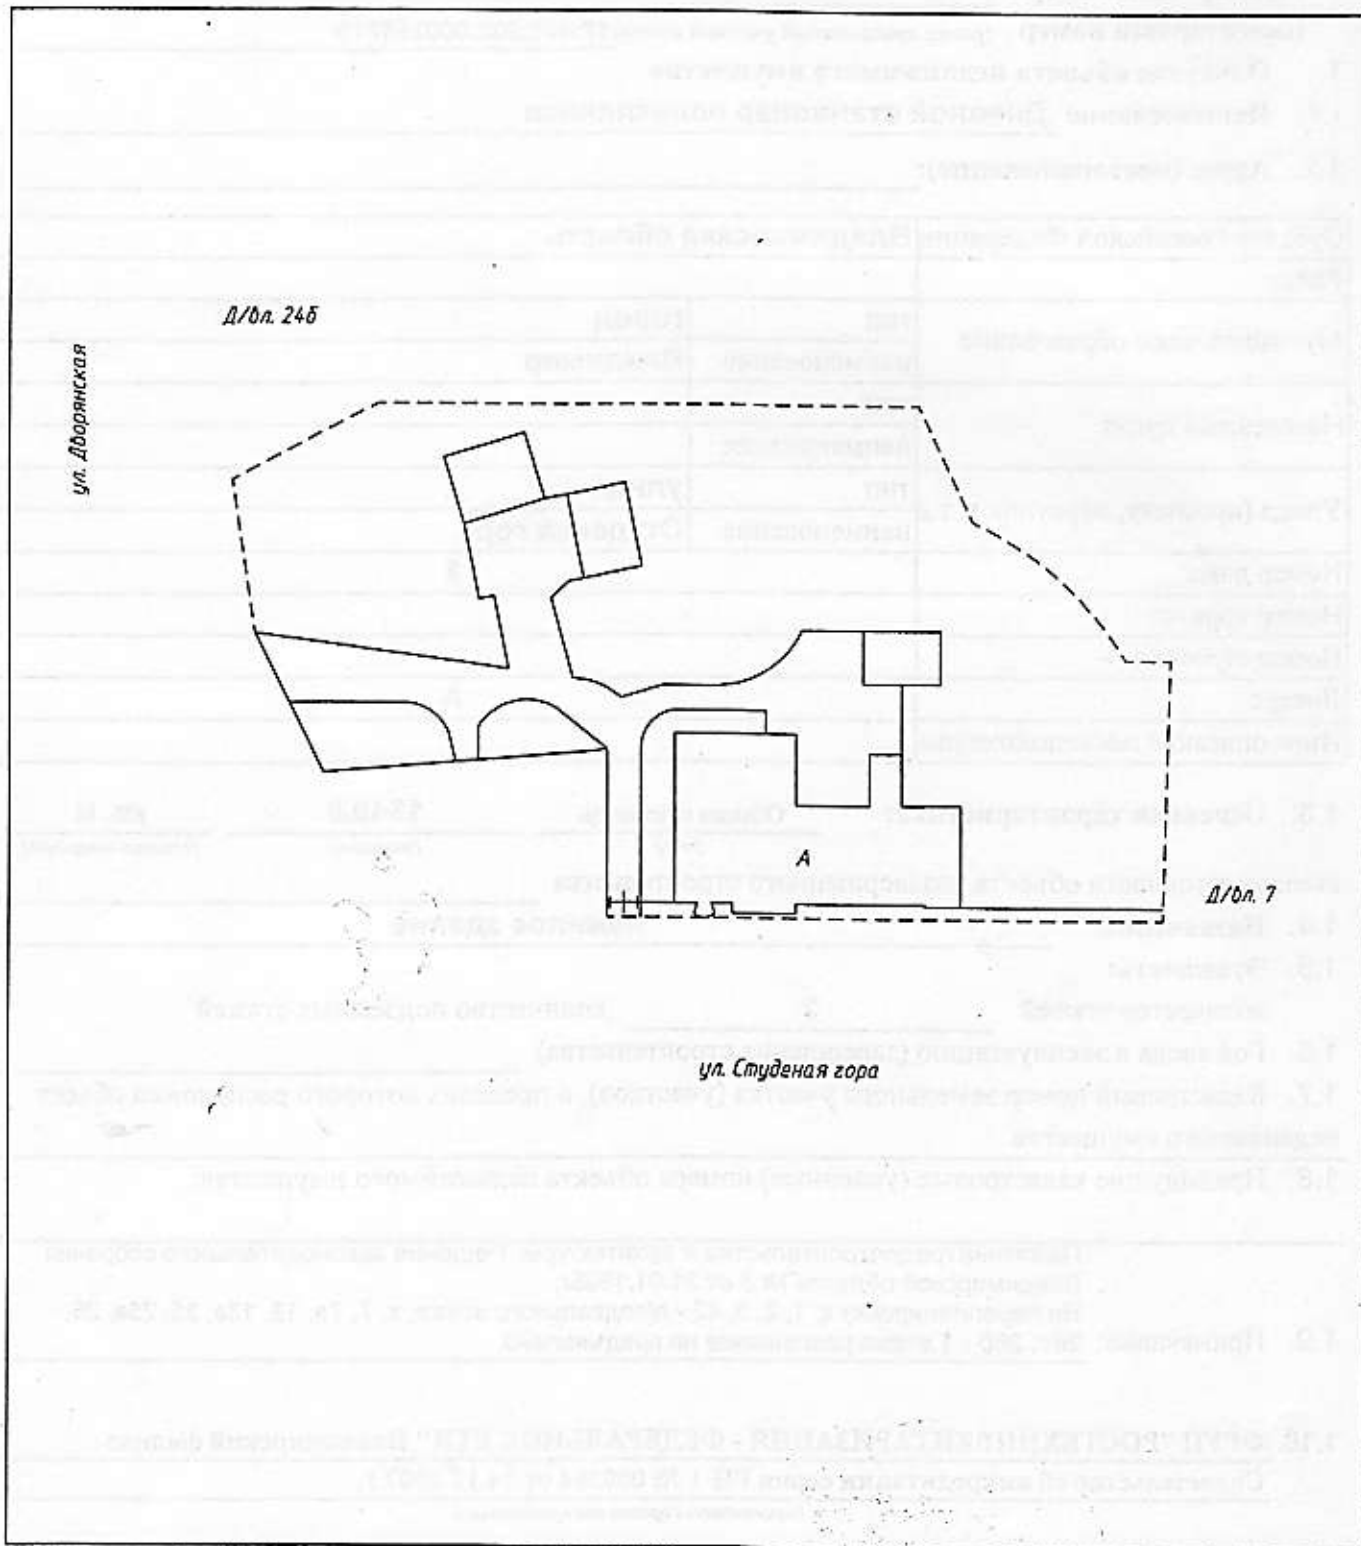

Масштаб 1: 1000

и.о. начальника ОТИОН

(полное наименование должности)

(подпись)

Сазанова Ю.В.

(инициалы, фамилия)