


Проектный план
 строения № 1, в А.
 в районе ул. Гастелло
 юм. № 3 квартал — учк.

План № 7 "этажа"

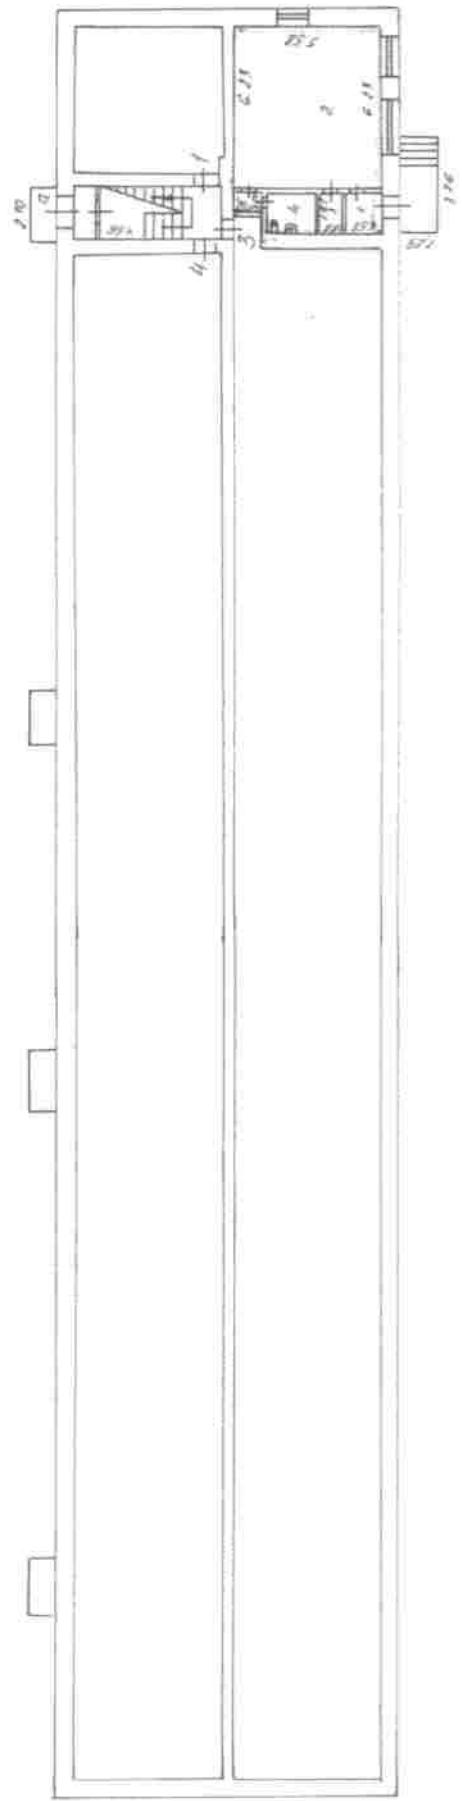

Масштаб 1:200


по состоянию на 30.11.88г.



1. 3. 13
 1988
 Проектная организация
 Государственный институт
 градостроительства и
 архитектуры Республики Беларусь

1-й ЭТАЖНЫЙ ПЛАН
СТР. ДИТ.
Владимир ул. Васнецина
дом № 9 квартал уч-к

План, I этаж

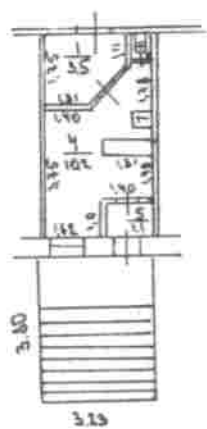

14 октября 1936г. выполнил Павлова
Проверил тов. [unclear]
Начальник Сл. по инвентаризации [unclear]

Масштаб 1:200

Экспликация к плану строений


По Васишсина улице, дом № 9
район, квартал № _____

Дата записей	Литер по плану	Этаж здания с подвала и кошар мезонинном	№№ квартир, торговых, складских и пр. помещений	№№ комнат, кухонь, коридоров и пр. помещений	Назначение помещения: жилое, контора, магазин, ванная, коридор, кухня и прочая	Площадь по внутреннему обмеру кв. метр												
						общая полезная	<i>жилая</i>		<i>хозяйственно-бытовая</i>			общая						
							основная	вспомогат.	основная	вспомогат.	основная		вспомогат.					
		I	1		электростовая	35		35										
	медведева И.И.		3 4 5		уборная	06				06								
					парикмахерская	104			104									
						теплица	11				11							
						Итого:	156		35	104	17							
				Итого по парикмахерской	121			104	17									

Дата записей

Поэтажный план
с росписью Л
г. Владимир ул. Северная
д. № 34 кв. уч-к

План подв. этажа

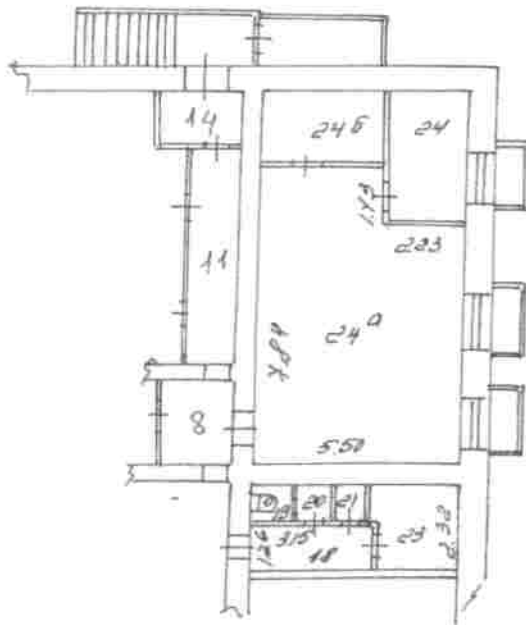

Составлено по данным
технической инвентаризации
по состоянию на 17.04.07.

18.04.2007 г. Работу выполнил: Шаванова
Инженер-техник-контролер Валерия
начальник бюро инвентаризации Защурнова

Масштаб: 1:200

II. Экспликация к плану строений


По ул. Северная, дом №34 Октябрьский район

Даты записей	Литер по плану	Этаж, начиная с подвала и кончая чердачным	№№ квартир, торговых, складских и пр.	№№ комнат, кухонь, коридоров и пр.	Назначение помещения: жилое, контора, магазин, ванная, коридор, кухня и прочая	площадь по внутреннему обмеру										Разрешение на переоборудование не предельлено	Высота		
						общая полезная	производств.		основная	вспомогат.	основная	вспомогат.	основная	вспомогат.	основная			вспомогат.	
							основная	вспомогат.											
	А	подв	18	коридор	4,0			4,0											
			19	туалет	0,9			0,9											2,74
			20	туалет	0,8			0,8											
			21	умывальник	0,9			0,9											
			23	душевая	5,6			5,6											
			24	столярн.мастерск.	7,5	7,5													
			24а	раздевалка	39,9			39,9											
			24б	подсобное	6,7			6,7											
					Исполнил: <i>Шаханова</i> Шаханова Н.М.														
					Руковод.группы: <i>Заворотная</i> Заворотная Н.В.														

Позтажный план

Литера	А
Этаж	
подвал	

№ 25, 25а
 Дата: 30.06.2011

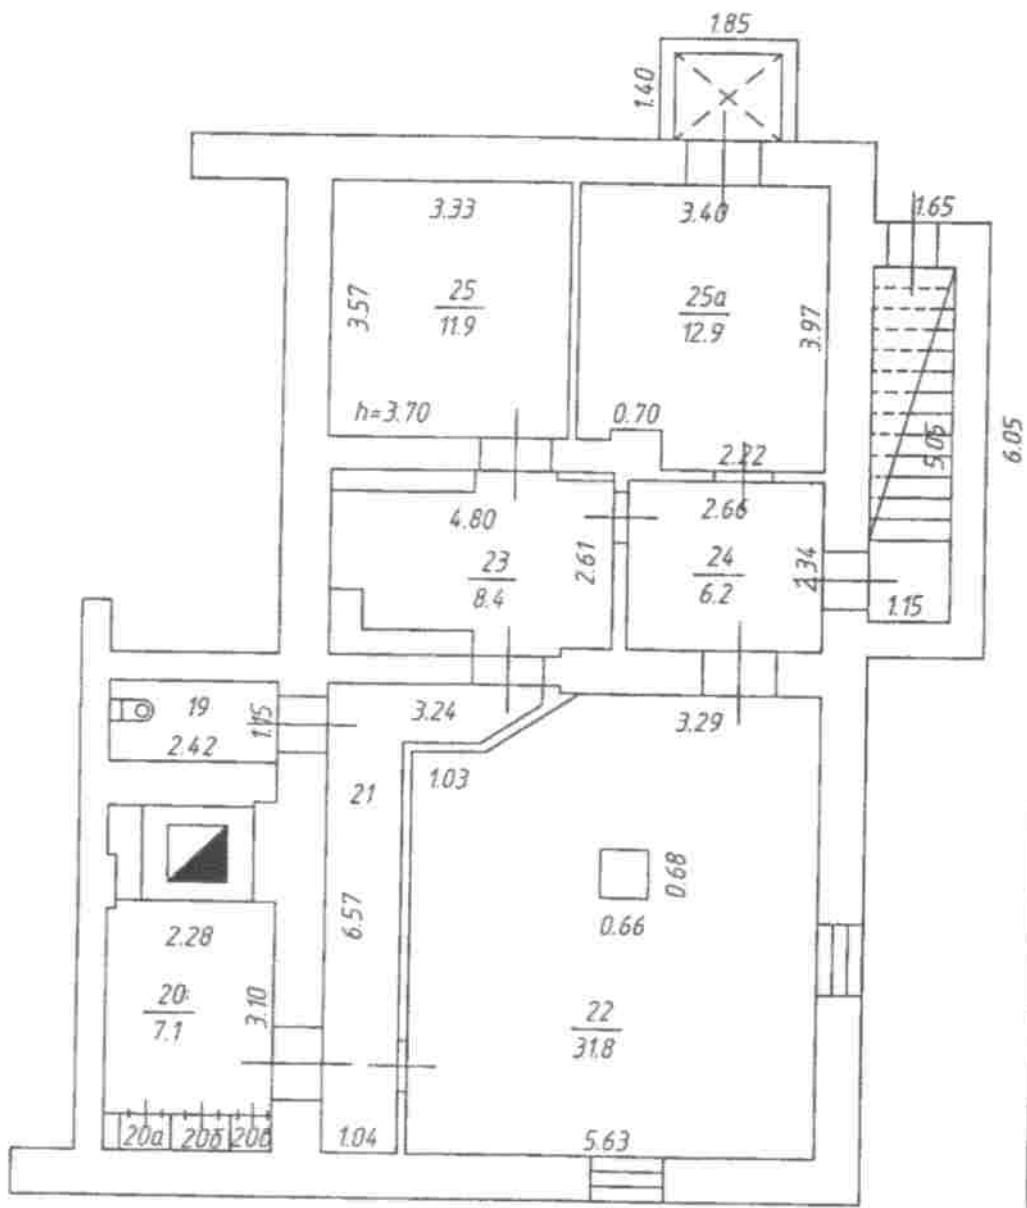

ФГУП "Ростехинвентаризация - Федеральное БТИ" Владимирский филиал
 Позтажный план

Должность	Фамилия И.О.	Подпись	Дата	Адрес: г. Владимир, ул. Пушкинская, д. 23	Лист	1
И.о. начальника отдела ТИОН	Шуралина Е.И.	<i>[Signature]</i>	30.06.2011		Листов	2
Руководитель группы	Варенцова Н.С.	<i>[Signature]</i>	30.06.2011		Масштаб	1:100
Технический эксперт	Браунцова А.С.	<i>[Signature]</i>	30.06.2011			


5. Экспликация

Этаж	Номер и наименование помещения				Высота помещений, м	Площадь, кв.м						Примечание
	нежилого помещения, помещений общего пользования		части нежилого помещения (помещения)			Нежилых помещений			Открытые незастекляемые планировочные элементы	Помещений общего пользования	Всех помещений здания	
	наименование/ назначение	№	наименование/ назначение	№		Общая	Очистная	Вспомогательная				
1	2	3	4	5	6	7	8	9	10	11	12	13
Л подвал 4	подвал	туалет	19	3.10	2.8	-	2.8	-	-	2.8		
		кабинет	20	3.10	7.1	7.1	-	-	-	7.1		
		шкаф	20а	3.10	0.4	-	0.4	-	-	0.4		
		шкаф	20б	3.10	0.4	-	0.4	-	-	0.4		
		шкаф	20в	3.10	0.3	-	0.3	-	-	0.3		
		коридор	21	3.10	10.1	-	10.1	-	-	10.1		
		кабинет	22	3.10	31.8	31.8	-	-	-	31.8		
		коридор	23	3.10	8.4	-	8.4	-	-	8.4		
		коридор	24	3.10	6.2	-	6.2	-	-	6.2		
		подсобное	25	3.10	11.9	-	11.9	-	-	11.9		
		подсобное	25а	3.10	12.9	-	12.9	-	-	12.9		
Итого по подвалу:					92.3	38.9	53.4	-	-	92.3		
А 1 эт.	1 этаж	склад	27а	3.00	9.5	-	9.5	-	-	9.5		
		торговый зал	44	3.00	24.5	24.5	-	-	-	24.5		
		коридор	45	3.00	3.8	-	3.8	-	-	3.8		
		Итого по 1 этажу:					37.8	24.5	13.3	-	-	37.9
Общая площадь помещений :					130.1	63.4	66.7	-	-	130.1		

Поэтажный план
 строения лит « ББ₁ »
 г. Владимир ул. Суздальский просп.
 п. № 26 кв. _____ уч-к _____

Копия

План « 1 » этажа

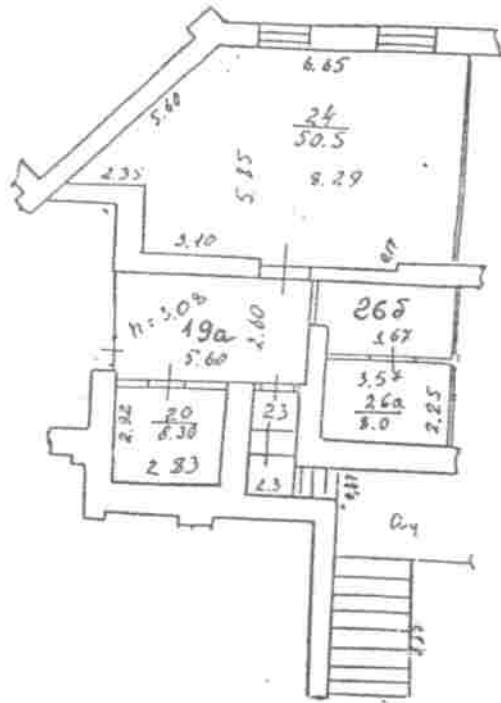

По состоянию на 05.05.2003г.

22 мая 2003 г. Работу выполнил: [подпись]
 Проверил техник-контролер: [подпись]
 Начальник бюро инвентаризации: [подпись]

Масштаб 1:200



