


Приложение
к постановлению администрации
города Владимира
от 05.07.2023 № 3210

СХЕМА ГРАНИЦ ПУБЛИЧНОГО СЕРВИТУТА

Площадь публичного сервитута: 197 кв.м

Местоположение: Владимирская обл., г.Владимир, ул.Луначарского, д.16

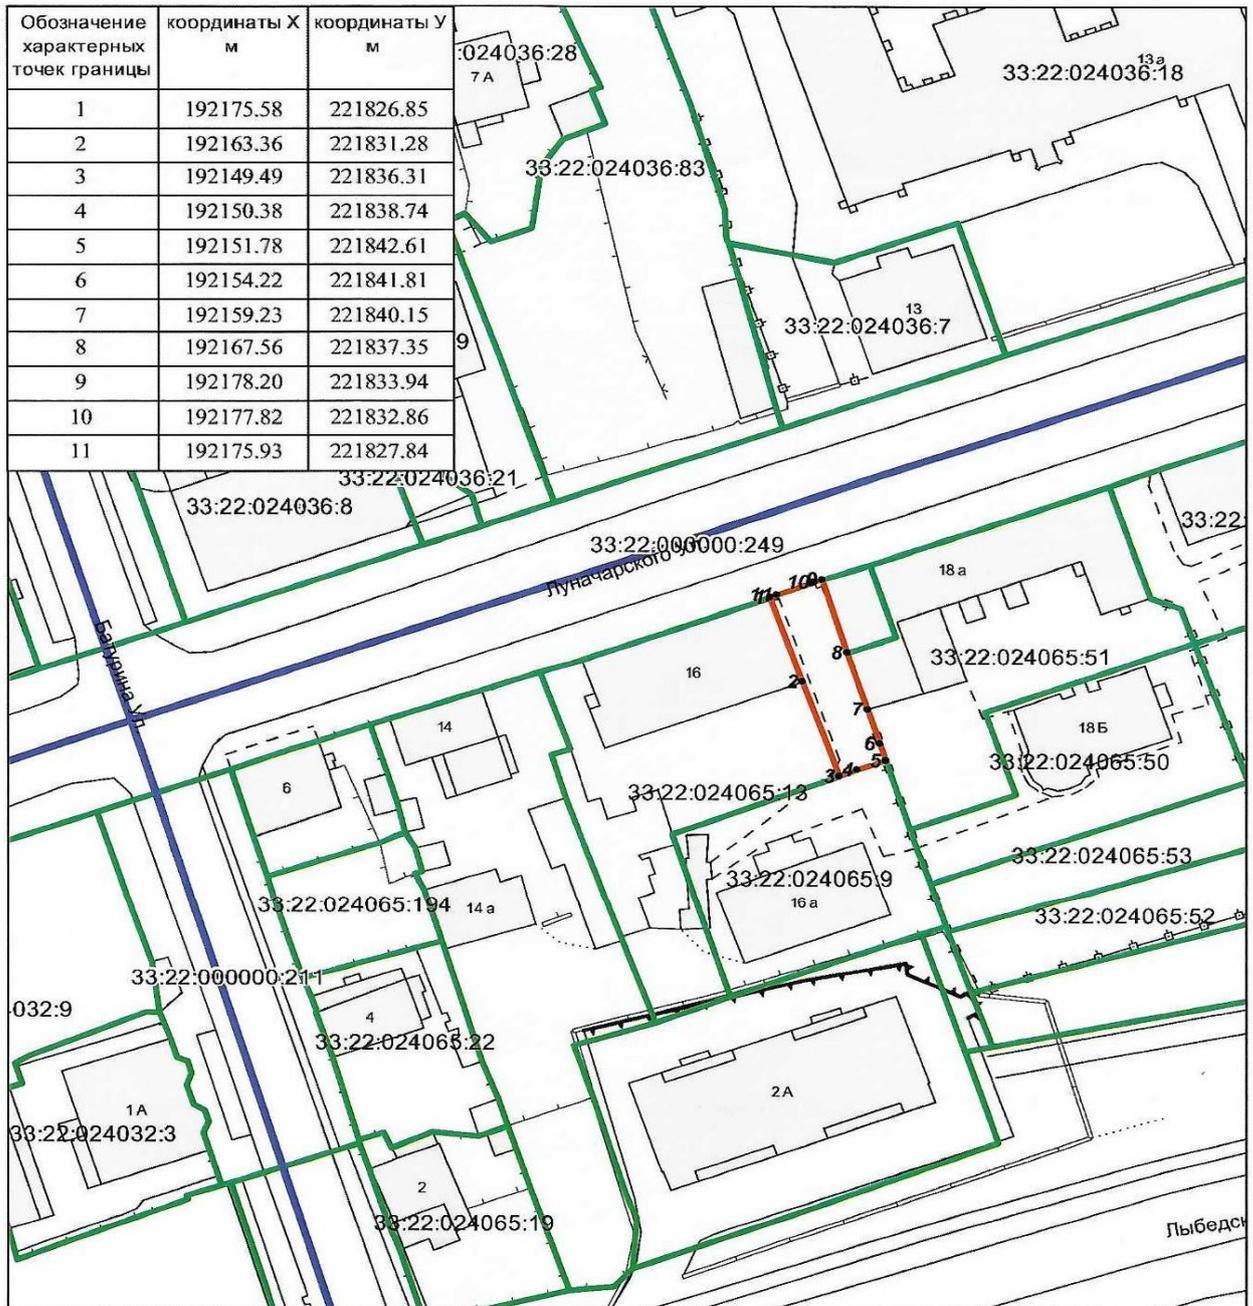

Условные обозначения:

- граница публичного сервитута
- граница земельных участков
- граница кадастрового квартала

Масштаб 1:1000

Система координат: МСК-33