

На възведение или перестройку здания

№ п. д. 10 (листок, дата)

разрешение не требуется

Дата 06.05.19 Подпись *Христенко*

На возведение или перестройку здания

№ п. д. 23; № п. д. 25 (листок, дата)


разрешение не требуется

Дата 04.07.17 Подпись *Христенко*

Савв. Курочкин

рум. А
Н-275

рум. А1
Н-296

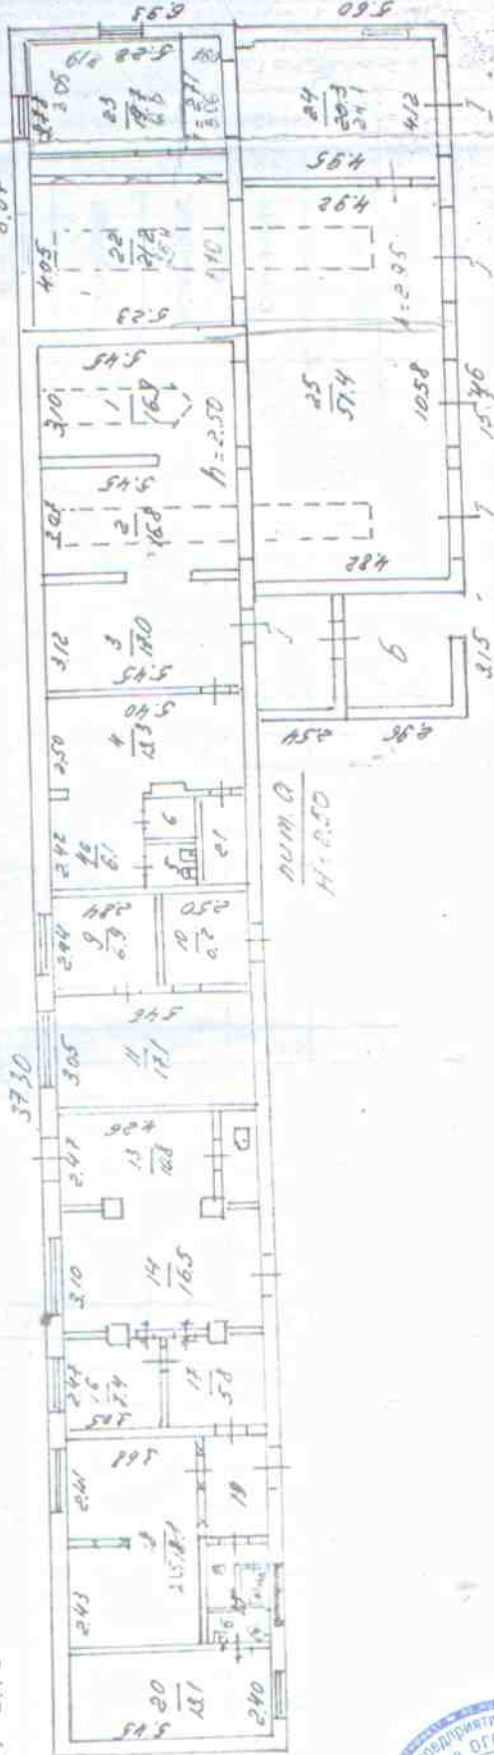

рум. А
Н-295



№ п. д. 15, 16, 17, 18, 19, 20
10.05.2019

24.04.2018

№ 14-19
ТЕКУЩИ
Получил *Христенко*

Экспликация к плану строения

по пр. Строителей, 20а, Октябрьский район

Даты записей	Литер по плану	Этаж, начиная с подвала и кончая мезонином	№№ квартир, торговых складских и пр.	№№ комнат, кухню, коридоров и пр.	Назначение помещения: жилое, контора, магазин, ванная, коридор, кухня и прочая	площадь по внутреннему обмеру								Высота					
						общая полезная	торговое		производств.										
							основная	вспомогат.	основная	вспомогат.	основная	вспомогат.	основная		вспомогат.				
	A	I		1	мастерская	16,9			16,9										2,50
				2	мастерская	16,8			16,8										
				3	мастерская	17,0			17,0										
				4	служебное	13,3				13,3									
				4а	служебное	6,1				6,1									
				5	санузел	2,0				2,0									
				6	раздевалка	1,8				1,8									
				9	служебное	6,9				6,9									
				10	приемная	6,2			6,2										
				11	производственное	17,1			17,1										
			V	12	туалет	2,6		2,6											
			V	13	подсобное	10,8		10,8											
			V	14	подсобное	16,5		16,5											
			V	15	коридор <i>санузлы</i>	13,4,5		13,4,5											
				16	кабинет	7,4	7,4												
				17	складское	5,8	5,8												
			V	18	магазин <i>кафе</i>	18,1	18,1	15											
				19	коридор	3,9		3,9	0										
				20	магазин <i>подсобное</i>	13,1	13,1	3,0											
				21	подсобное	3,0			3,0										
	A1			22	мастерская	21,2			21,2										2,71
				23	мастерская	19,7			19,7										
	A2			24	мастерская	20,3			20,3										2,95
				25	мастерская	51,4			51,4										
					Итого	302,4	44,4	38,3	186,6	33,1									
					в том числе нежилые помещения № I														
	A	I	I	1	мастерская	16,9			16,9										2,50
				2	мастерская	16,8			16,8										
				3	мастерская	17,0			17,0										
				4	служебное	13,3				13,3									
				4а	служебное	6,1				6,1									
				5	санузел	2,0				2,0									
				6	раздевалка	1,8				1,8									
				21	подсобное	3,0				3,0									
	A1			22	мастерская	21,2			21,2										2,71
				23	мастерская	19,7			19,7										
	A2			24	мастерская	20,3			20,3										2,95
				25	мастерская	51,4			51,4										
					Итого по неж.пом.№I	189,5			126,70	26,2									

**КОПИЯ
ВЕРНА**