


Поэтажный план

СТРОЕНИЯ ЛАТ № 01
г. Владимир обл. Березино
ц. № 31 кв.

План. I этаж

Не разрешается или переоборудован
по плану № 31 кв. 2 (по уч. № 92)
(пл. ст. хоз. двора, земля)
разрешение не предусмотрено
Дата 14.10.01 Подпись [подпись]

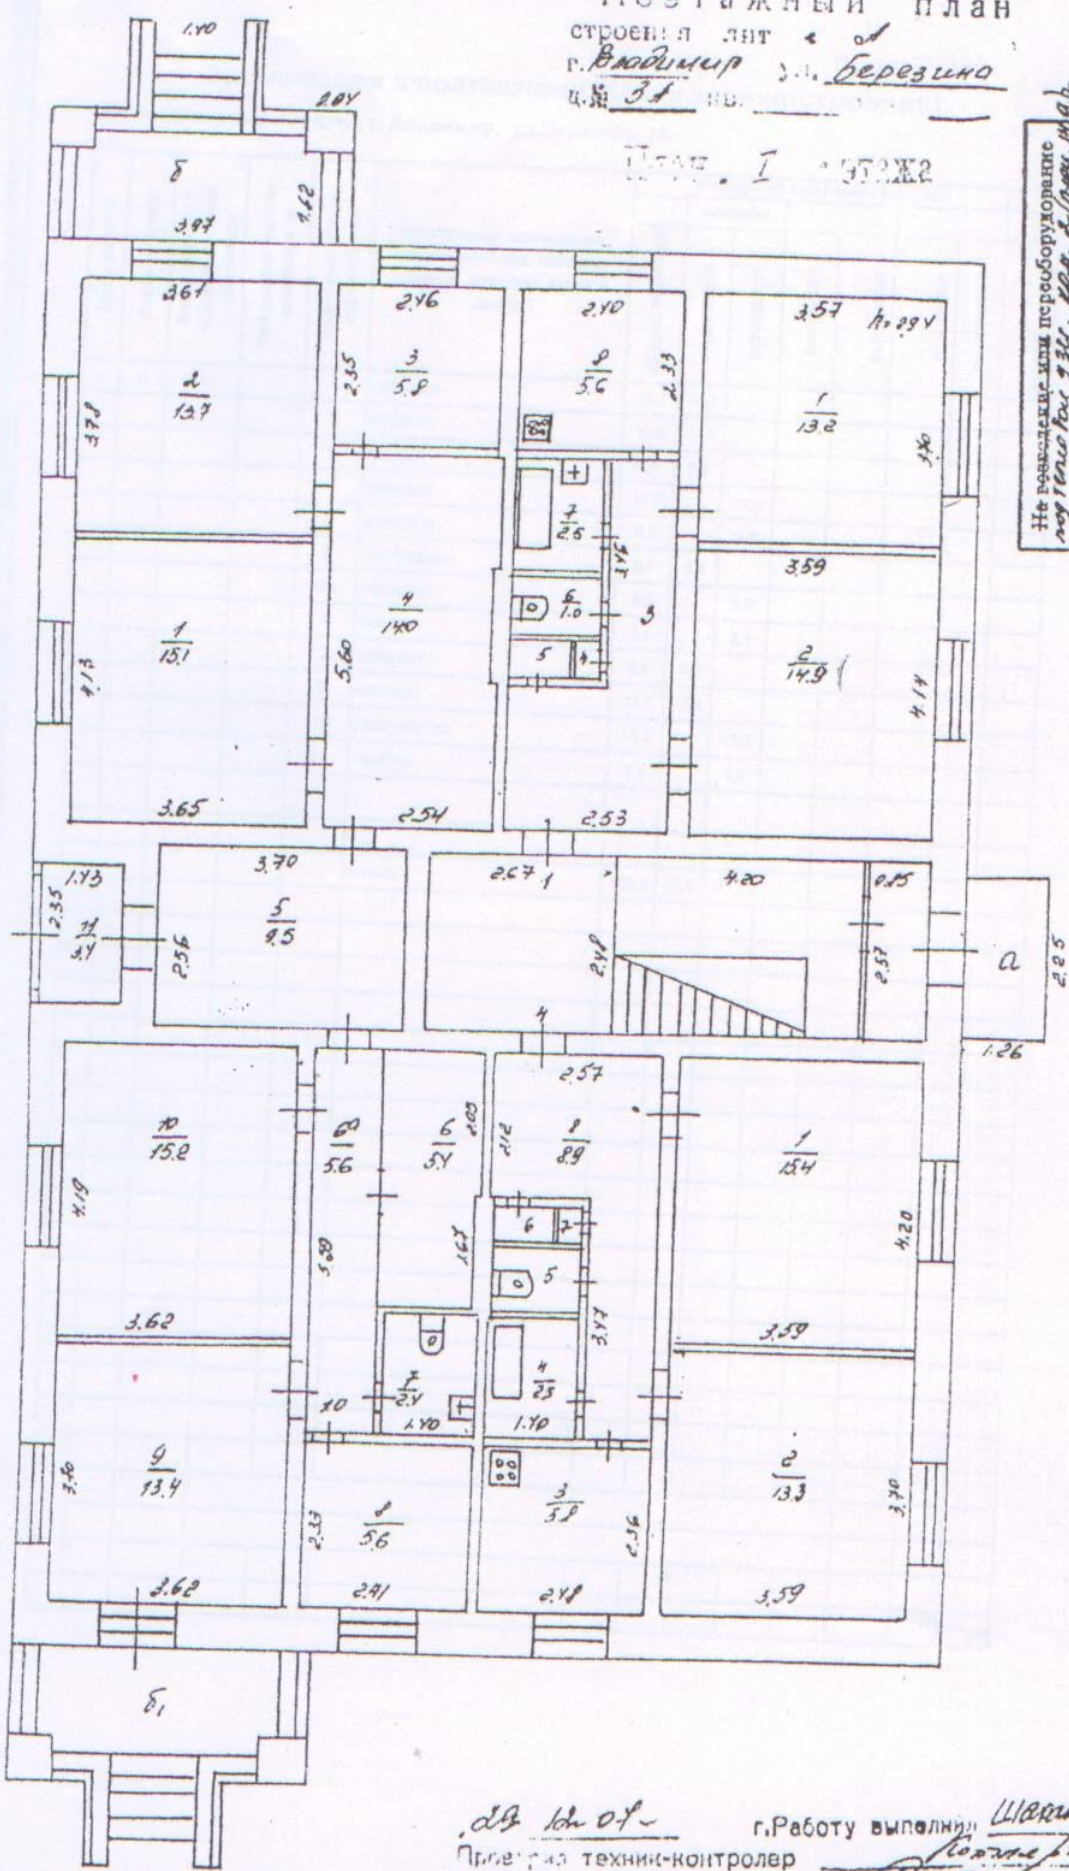

д.в. [подпись] г.Работу выполнил [подпись]
Проектировщик-техник-контролер [подпись]
начальник бюро инвентаризации [подпись]

