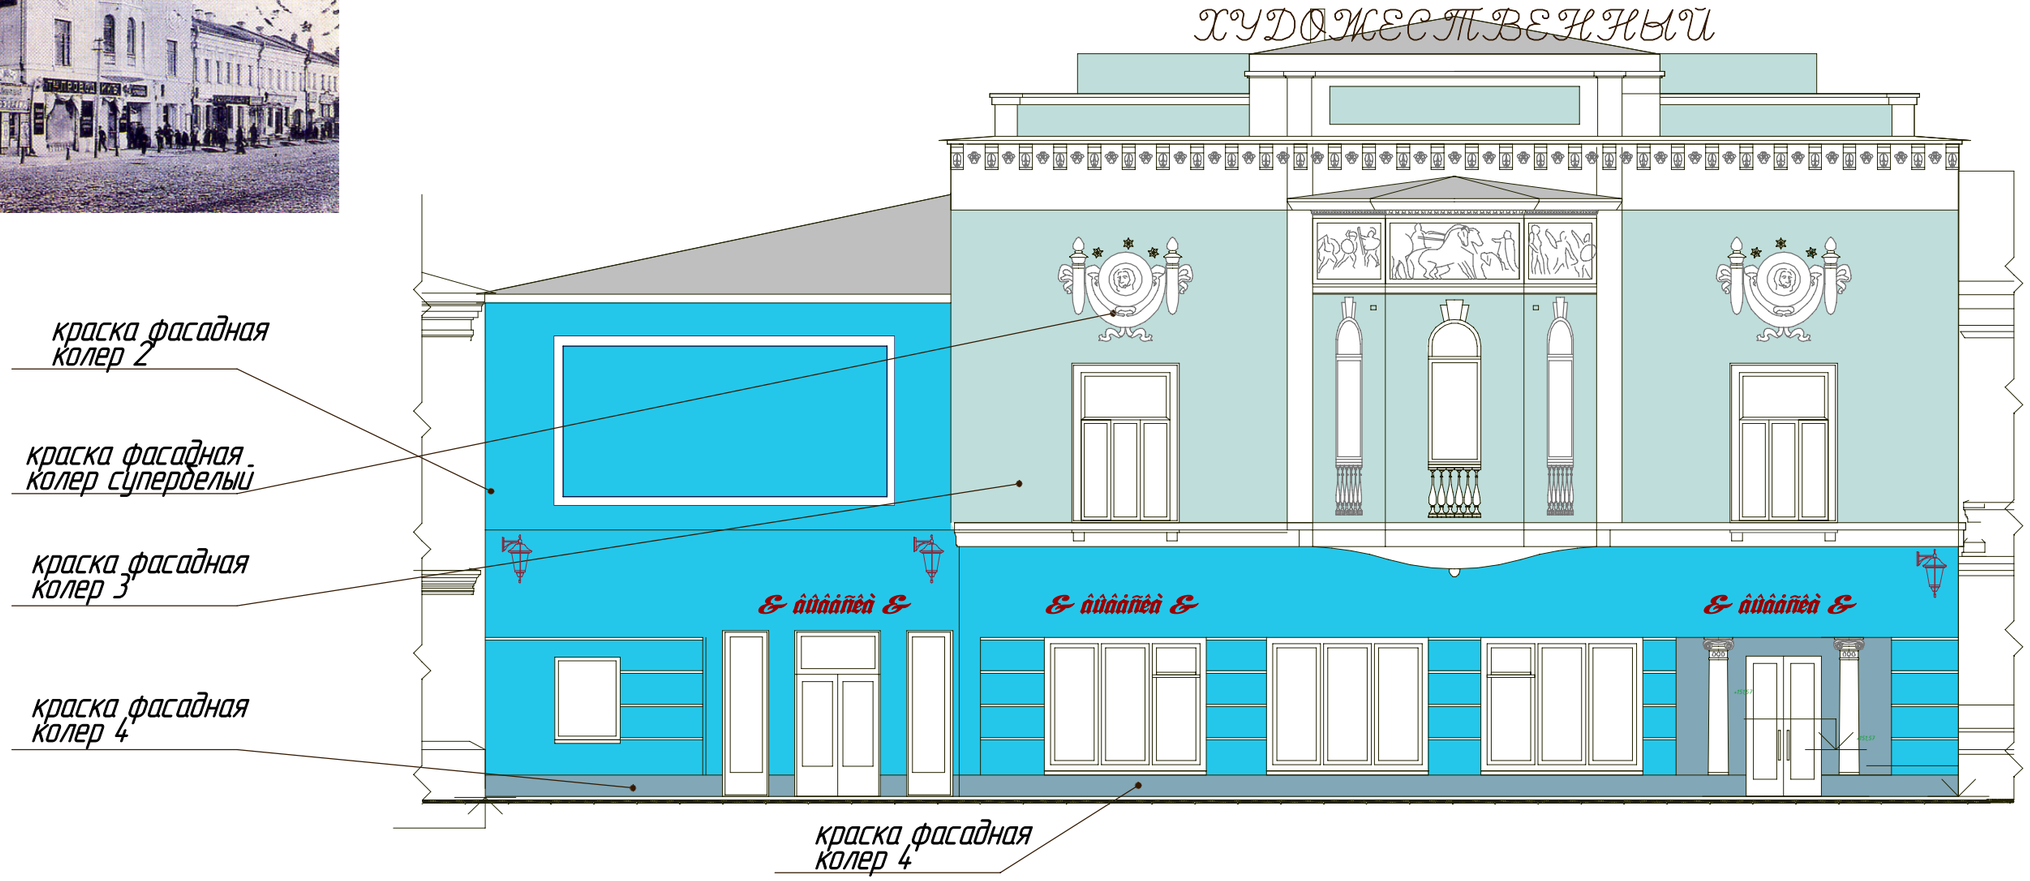

ведомость отделки фасада

Марка Поз.	Обозначение	Наименование	Кол.	Масса ед.кг	Примечание
1.	колер супербелый	Максишилд-матовая акриловая краска для фасадных работ			
2.	H 220/L85/C7-Arctis 90	Максишилд-матовая акриловая краска для фасадных работ			
3.	H 220/L75/C25-Arctis 110	Максишилд-матовая акриловая краска для фасадных работ			
4.	H 220/L65/C16 -Arctis 105	Терракоат-стандарт. цветное рельефное штукатурное покрытие на акриловой основе			3D-system CAPAROL

		г. Владимир, историческое ядро ул. Б.Московская, четная сторона.	
ГАП	МальцеваА.	фасады и внешнее комплексное благоустройство в границах исторического ядра г. Владимира	Стадия: ПП; Лист; Листов
проектир	ЗахарушкинаЕ.		
Проверил		колеровочный паспорт. М 1:100 ул.Б.Московская д. №13	ООО "ГРАНЬ" 2008г.
исполнил			
Н. контр.			

Взамен инв. N

Подпись и дата

Инв. N подл.