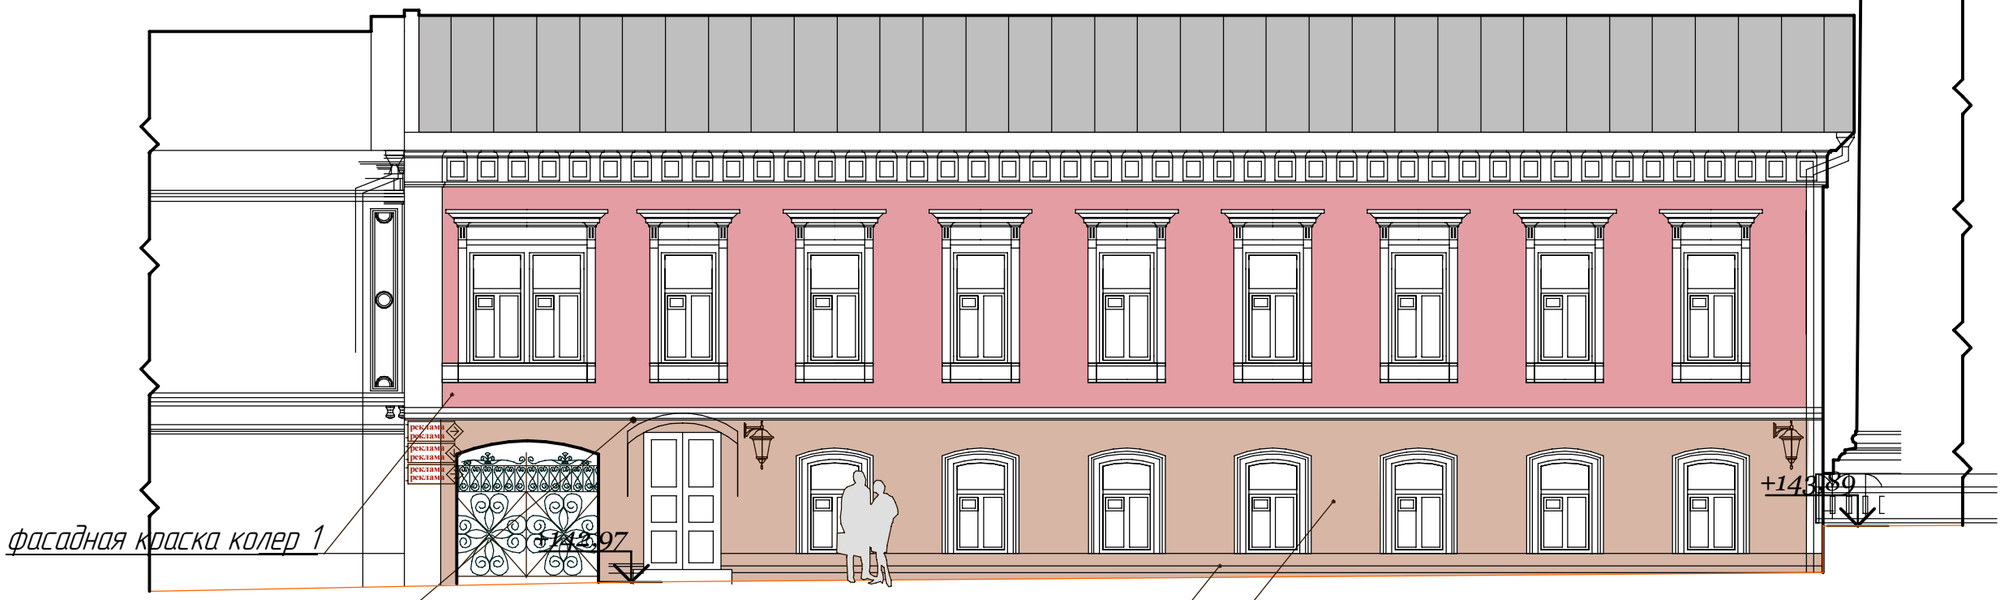

ведомость отделки фасада

Марка Поз.	Обозначение	Наименование	Кол.	Масса ед.кг	Примечание
1.	H 105/L80/C56-Mai 80	Максишилд-матовая акриловая краска для фасадных работ			
2.	H 30/L80/C13-Koral 90	Терракоат-стандарт. цветное рельефное штукатурное покрытие на акриловой основе			3D-system CAPAROL
3.					

ГАП	МальцеваА.		
проектир	ЗахарушкинаЕ.		
Проверил			
исполнил			
Н. контр.			

г. Владимир, историческое ядро
ул. Б.Московская, нечетная сторона.

фасады и внешнее комплексное благоустройство в границах исторического ядра г. Владимира

Стадия	Лист	Листов
ПП		

колеровочный паспорт. М 1:100
ул.Б.Московская д. №45

ООО "ГРАНЬ"
2009г.

Взамен инв. N

Подпись и дата

Инв. N подл.