


Взамен инв. N	
Подпись и дата	
Инв. N подл.	

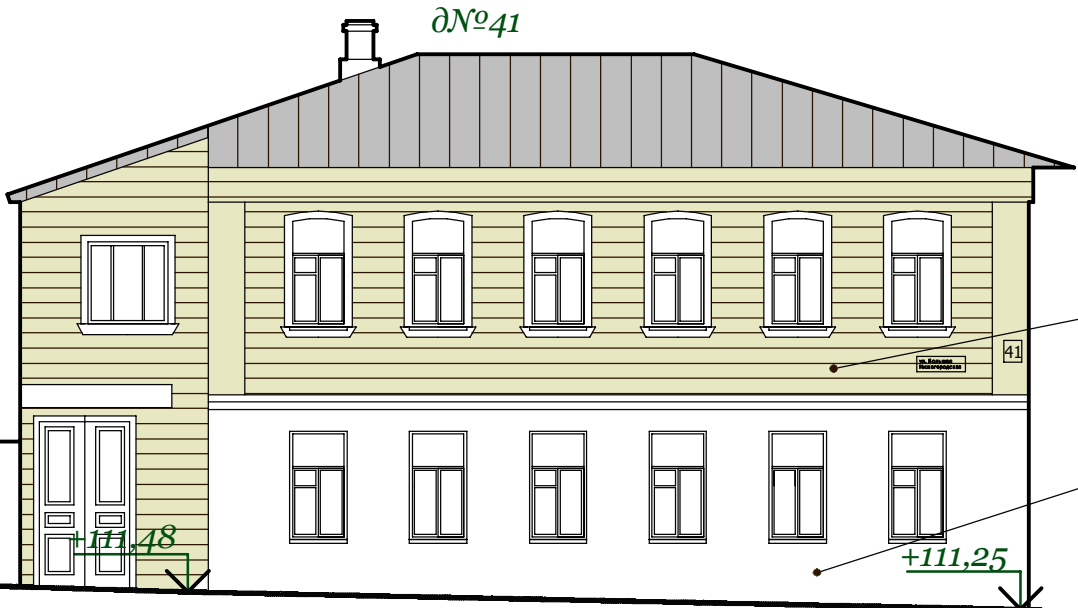

ведомость отделки фасада

Марка Поз.	Обозначение	Наименование	Кол.	Масса ед.кг	Примечание
1.	H 110/L87.5/C12-Jade 85	обшивка вагонкой			
2.	колер супербелый	Терракоат-стандарт. цветное рельефное шпательное покрытие на акриловой основе			3D-system CAPAROL

				г. Владимир, историческое ядро ул. Б.Московская, нечетная сторона.			
				фасады и внешнее комплексное благоустройство в границах исторического ядра г. Владимира	Стадия	Лист	Листов
ГАП	МальцеваА.				ПП		
проектир	ЗахарушкинаЕ.						
Проверил				колеровочный паспорт. М 1:100 ул.Б.Нижегородская д. №41			
исполнил							
Н. контр.							