КОПИЯ

ПОЧТОВЫЙ ПЛАН
СТРОЕНИЯ ЛИТ. А
г. ВЛАДИМИР, ДОБРОСЕЛЬСКАЯ
д. 215 а

ПЛАН ПОДВАЛА

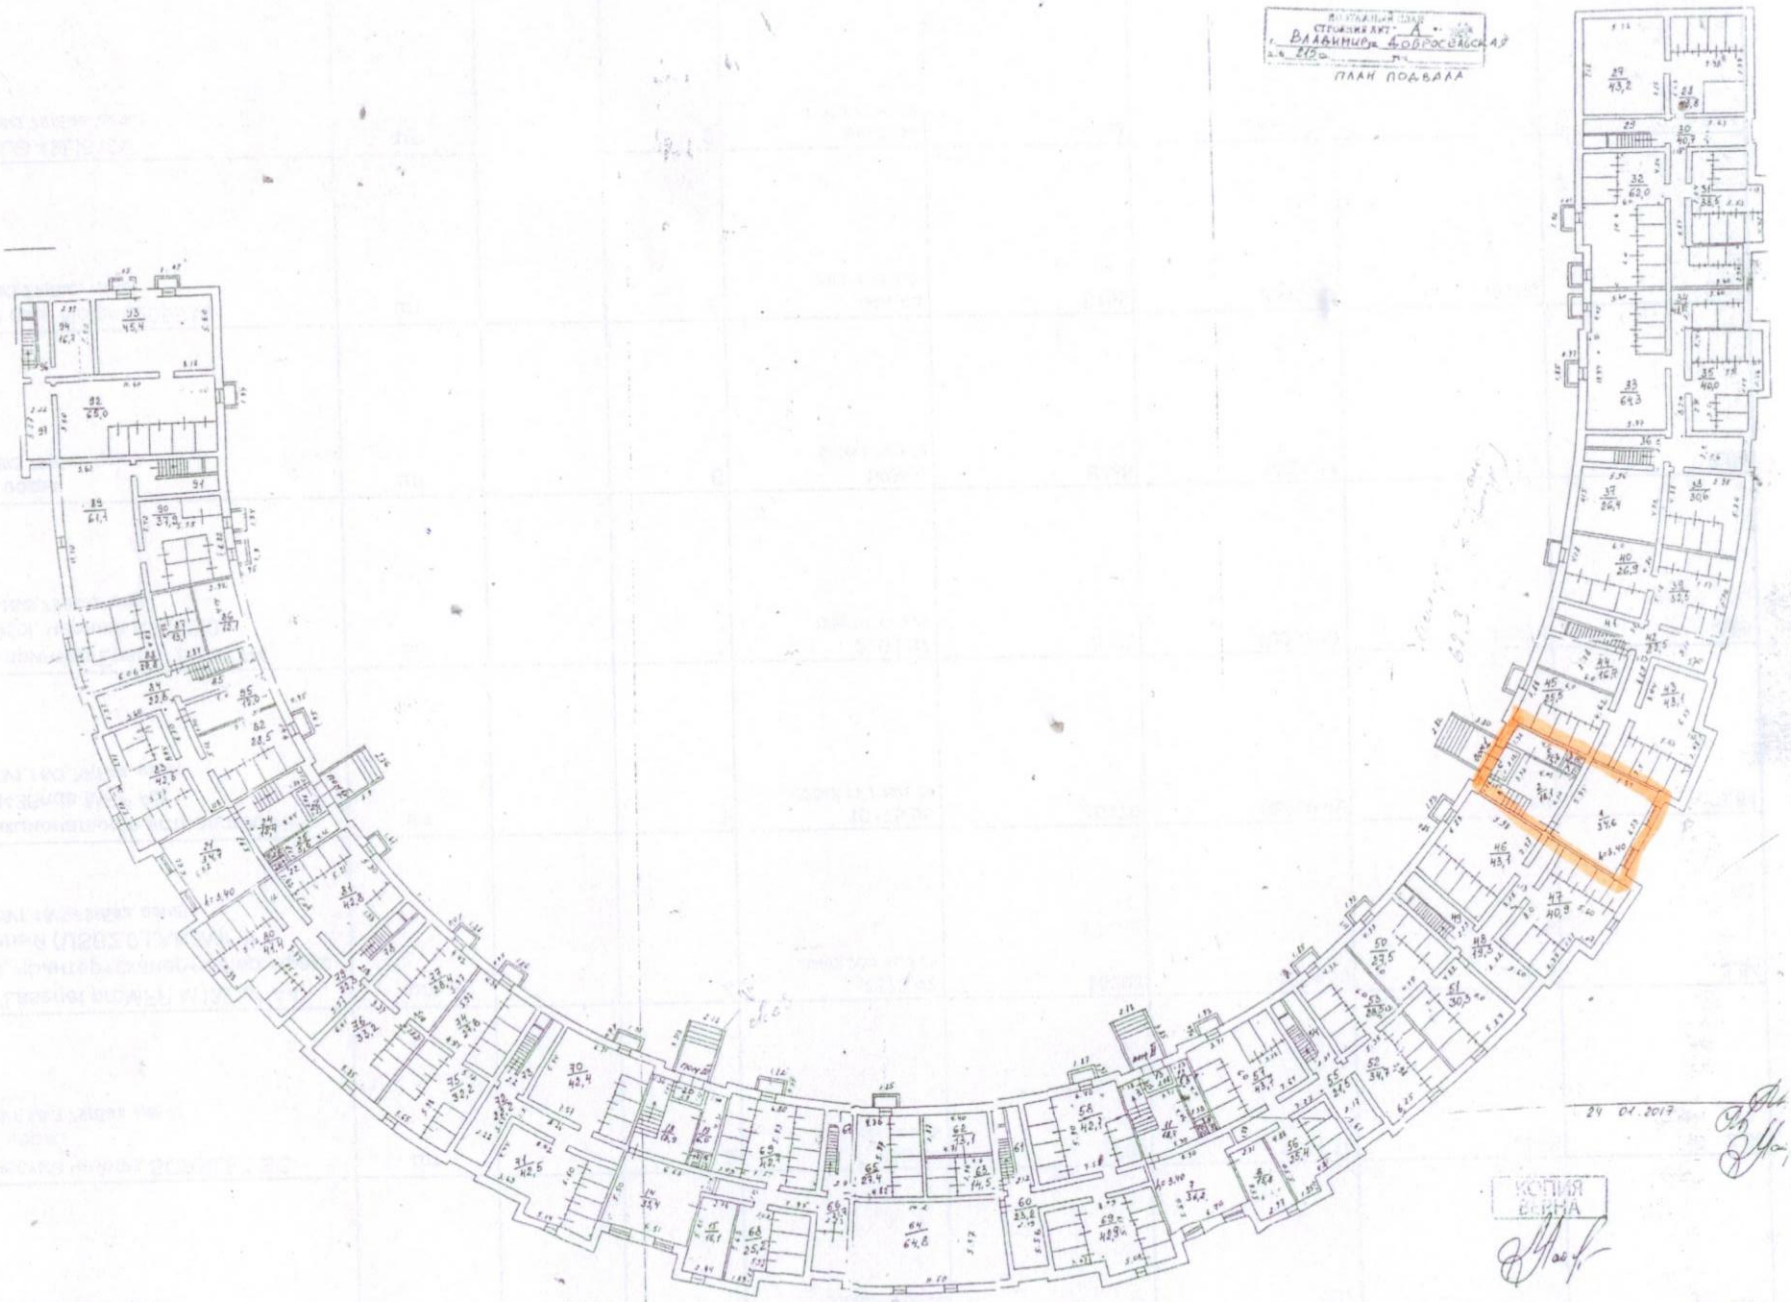

24.01.2017

КОПИЯ ВЕРНА

КОПИЯ

VI. Экспликация к плану строений

По улице Добросельская дом 215

_____ район, квартал № _____

Даты записей	Литер по плану	Этаж. Начиная с подвала и кончая мезон.	№№ квартир торговых, складских и пр. помещений	№№ торговых, складских и пр. помещений	Наименование помещений: жилое, контора, магазин, ванная, коридор, кухня и прочая.	Площадь по внутреннему обмеру кв. метров							
						площадь подвала						высота	примечание: самоволно возведено, переоборудовано
1	2	3	4	5	6	7	8	9	10	11	12	13	14
		подв.	пом I	1	детский клуб	34,6						3,40	
				2	подсобное	18,1							
				3	туалет	0,7							
				4	умывальная	0,9							
				5	раздевалка	5,3							
				6	тамбур	2,7							
					Итого по пом I:	62,3							
			пом II	7	детский клуб	36,2							
				8	подсобное	15,8							
				9	туалет	0,7							
				10	умывальная	0,7							
				11	подсобное	18,7							
				12	гардероб	5,3							
				13	тамбур	2,6							
					Итого по пом II:	80,0							
			пом III	14	детский клуб	35,4							
				15	подсобное	16,1							
				16	туалет	0,7							
				17	умывальная	0,7							
				18	подсобное	18,9							
				19	гардероб	6,0							
				20	тамбур	2,2							
					Итого по пом III:	80,0							
			пом IY	21	детский клуб	34,7							
				22	туалет	0,8							
				23	умывальная	0,7							
				24	подсобное	18,4							
				25	гардероб	5,6							
				26	тамбур	2,5							
					Итого по пом IY:	62,7							
				27	подвал	43,2							
				28	подвал	42,8							
				29	лестница	12,8							
				30	подвал	40,7							