
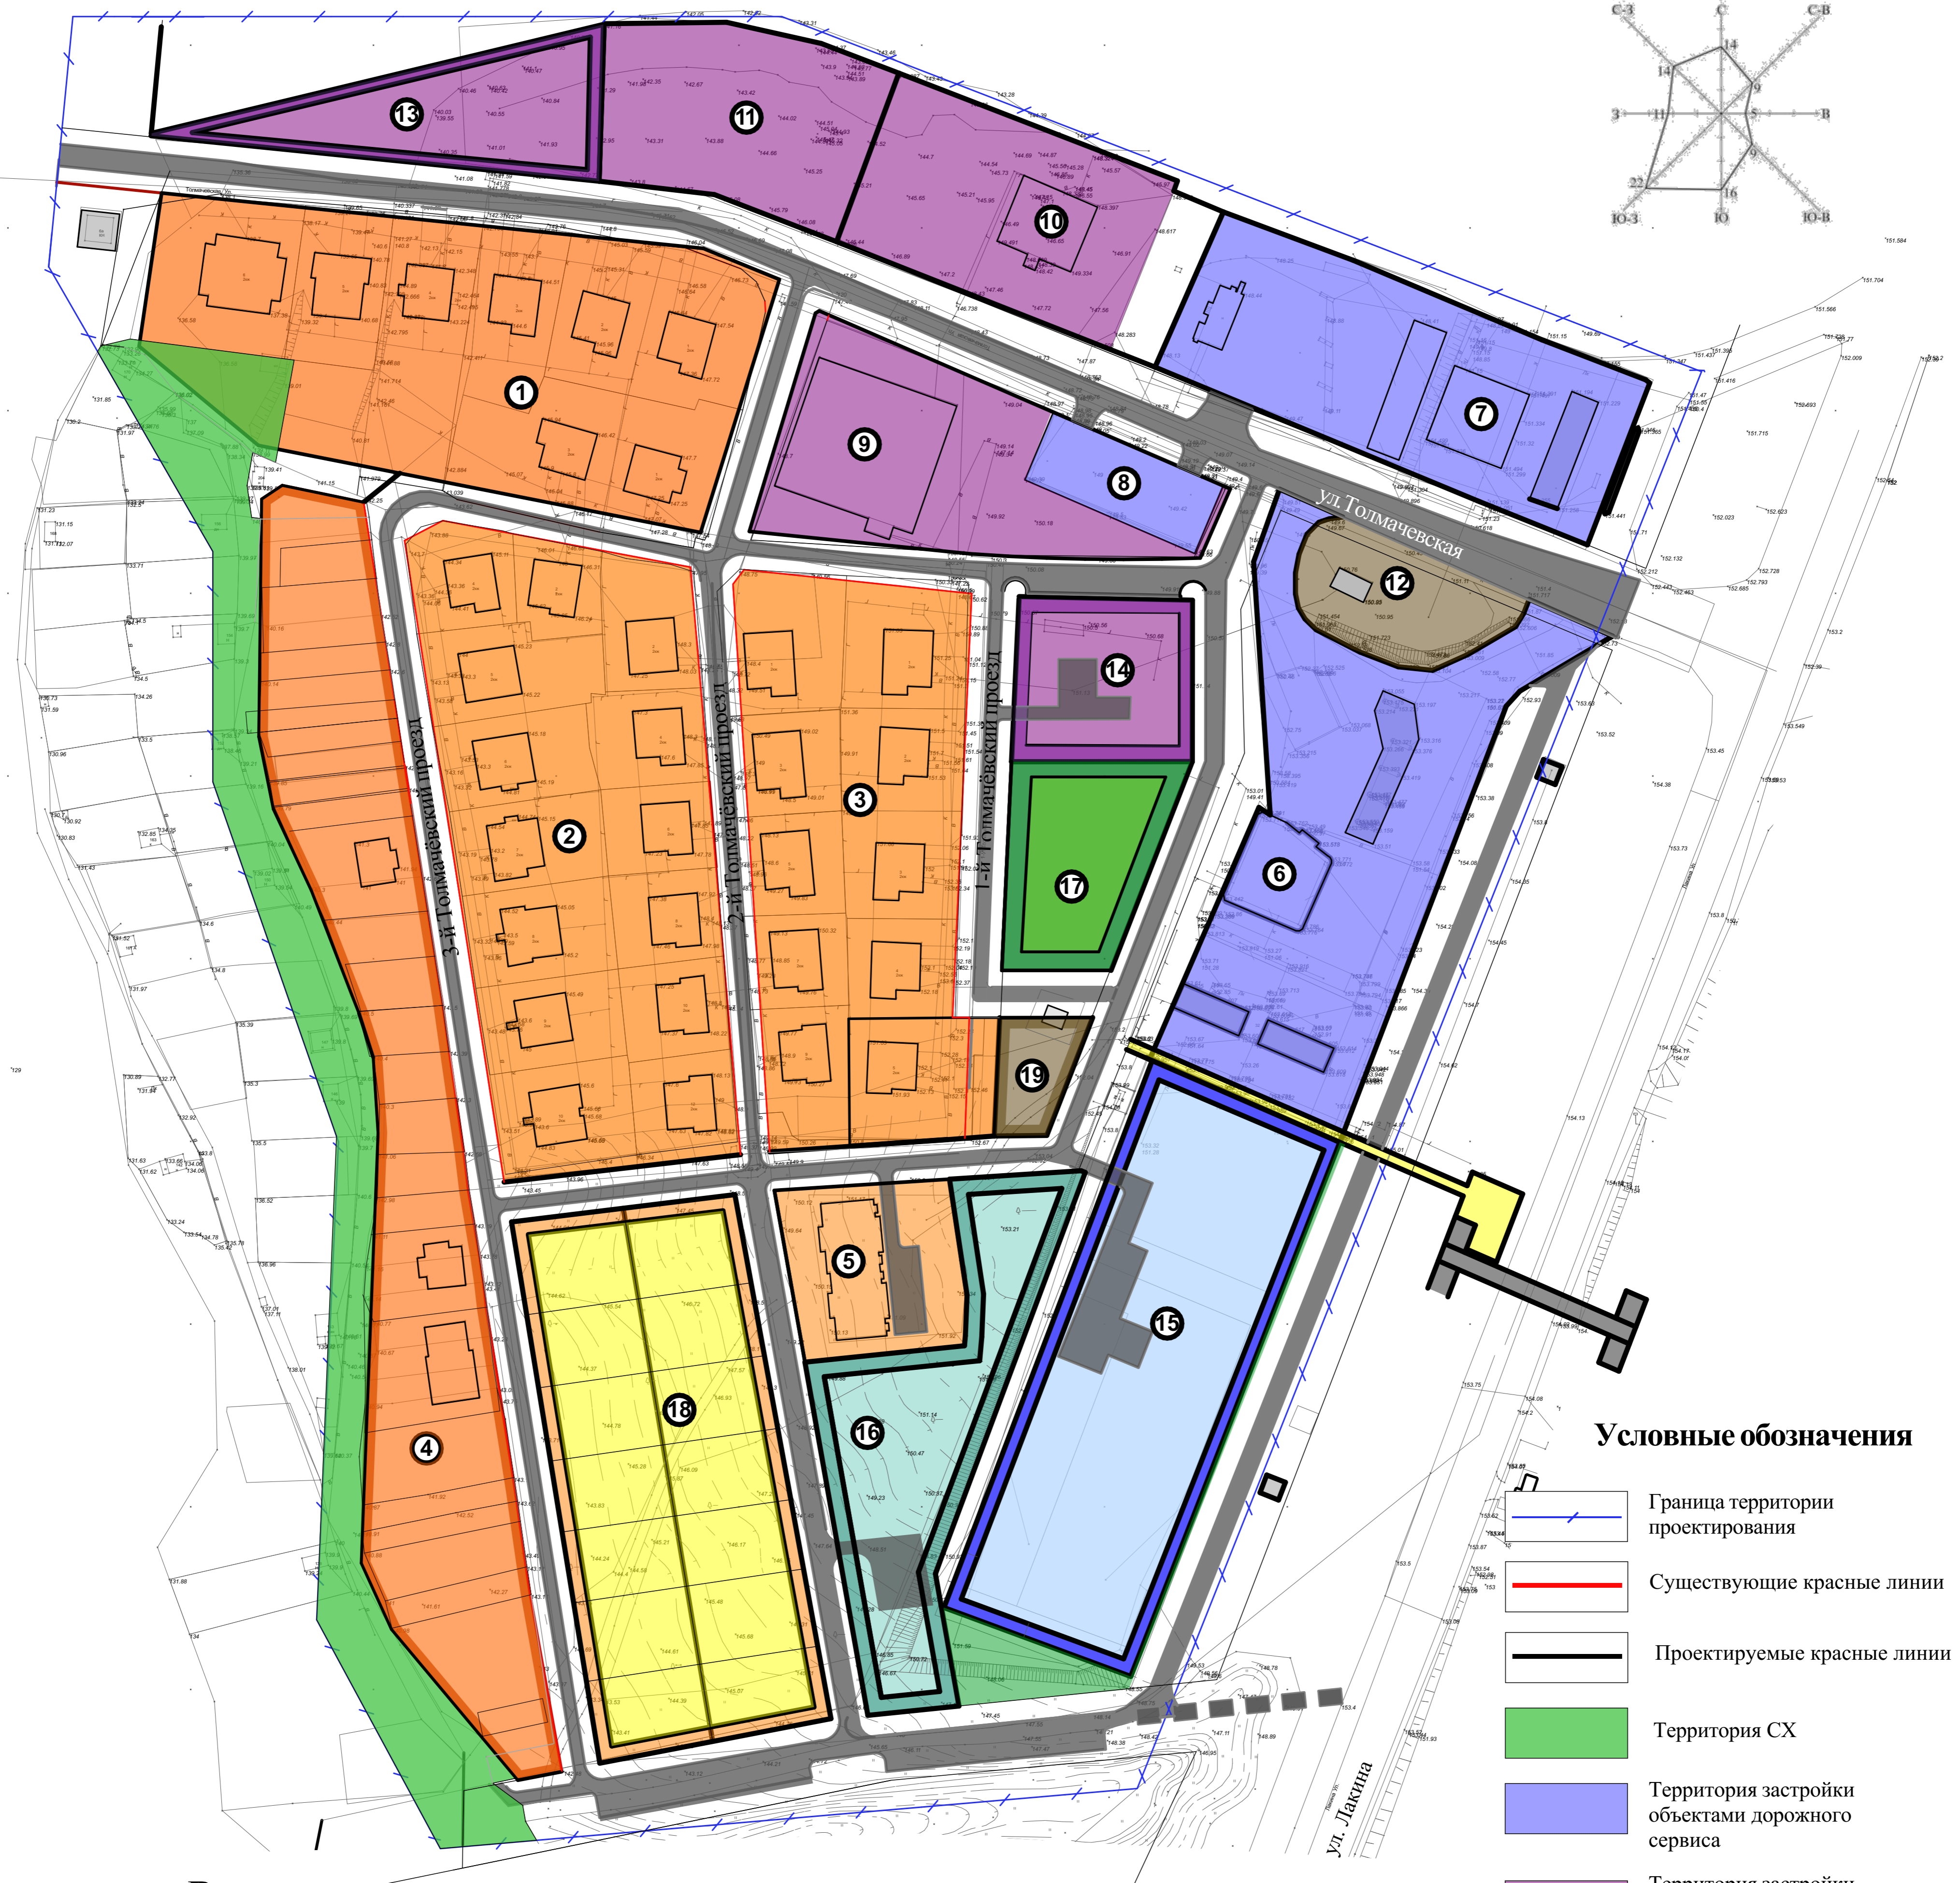


# Чертеж планировки территории (основной чертеж) М 1:1000

Приложение  
к постановлению администрации  
города Владимира  
от 05.04.2024 № 732

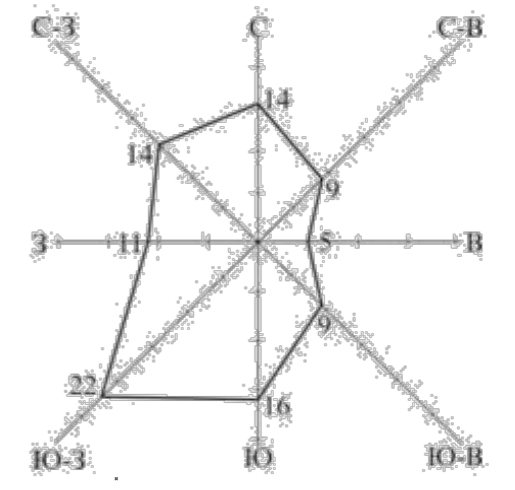

## Условные обозначения

- Граница территории проектирования
- Существующие красные линии
- Проектируемые красные линии
- Территория СХ
- Территория застройки объектами дорожного сервиса
- Территория застройки объектами предпринимательства и торговли
- Территория существующей застройки малоэтажными многоквартирными жилыми домами
- Проектируемая территория застройки малоэтажными многоквартирными жилыми домами
- Проектируемое индивидуальное жилищное строительство
- Проектируемый сквер
- Проектируемое ДОО
- Проектируемая территория объектов спорта
- Дороги, проезды, благоустройство, инженерная инфраструктура
- Проектируемая территория предоставления коммунальных услуг (ТП, ГРП)

## Ведомость использования территории

№ по плану	Условные обозначения	Вид разрешенного использования	Площадь участка м <sup>2</sup>	№ по классификатору
1		Малозэтажная многоквартирная жилая застройка	10630	2.1.1
2		Малозэтажная многоквартирная жилая застройка	12450	2.1.1
3		Малозэтажная многоквартирная жилая застройка	8730	2.1.1
4		Малозэтажная многоквартирная жилая застройка	11210	2.1.1
5		Среднеэтажная жилая застройка	2240	2.5
6		Заправка транспортных средств	8330	4.9.1.1
7		Заправка транспортных средств	5990	4.9.1.1
8		Объект придорожного сервиса	1010	4.9.1
9		Ремонт автомобилей (условно-разрешенный)	5380	4.9.1.4
10		Магазины	4660	4.4
11		Предпринимательство (объекты капитального строительства в целях извлечения прибыли на основании торговой, банковской и иной предпринимательской деятельности)	3530	4.0
12		Предоставление коммунальных услуг	1670	3.1.1
13		Предпринимательская деятельность	4400	4.0
14		Магазины	2150	4.4
15		Спорт	9200	5.1.
16		Дошкольное, начальное и среднее общее образование	4687	3.5.1
17		Благоустройство территории	2097,7	12.0.2
18		Для индивидуального жилищного строительства (условно-разрешенный)	9201	2.1
19		Предоставление коммунальных услуг	644,8	3.1.1
20		Улично-дорожная сеть	24363,5	12.0.1

Номер по классификатору указан в соответствии с Приказом от 10 ноября 2020 года №П/0412 "Об утверждении классификатора видов разрешенного использования земельных участков (с изменениями на 23 июня 2022 года)"

					16.07-2019-ДПТ				
					Документация по планировке территории ограниченной ул. Толмачевской, 3м Толмачевским проездом, ул. Лактина в г. Владимир				
Изм.	Колуч	Лист	№/лок	Подп.	Дата	Проект планировки. Основная утверждаемая часть	Стадия	Лист	Листов
							П	1	10
Разработал	Альшова К.Ю.						ООО "Строй-Проект"		
ГАП	Белышевская Е.И.								
ГИП	Крюков Ю.И.								
						Чертеж планировки территории (основной чертеж) М 1:1000			