


# План— Схема существующей системы водоснабжения г. Владимира.

Условные обозначения:

- КНС
- Напорные коллекторы
- Самоотечные коллекторы
- ▨ Районы перспективной застройки

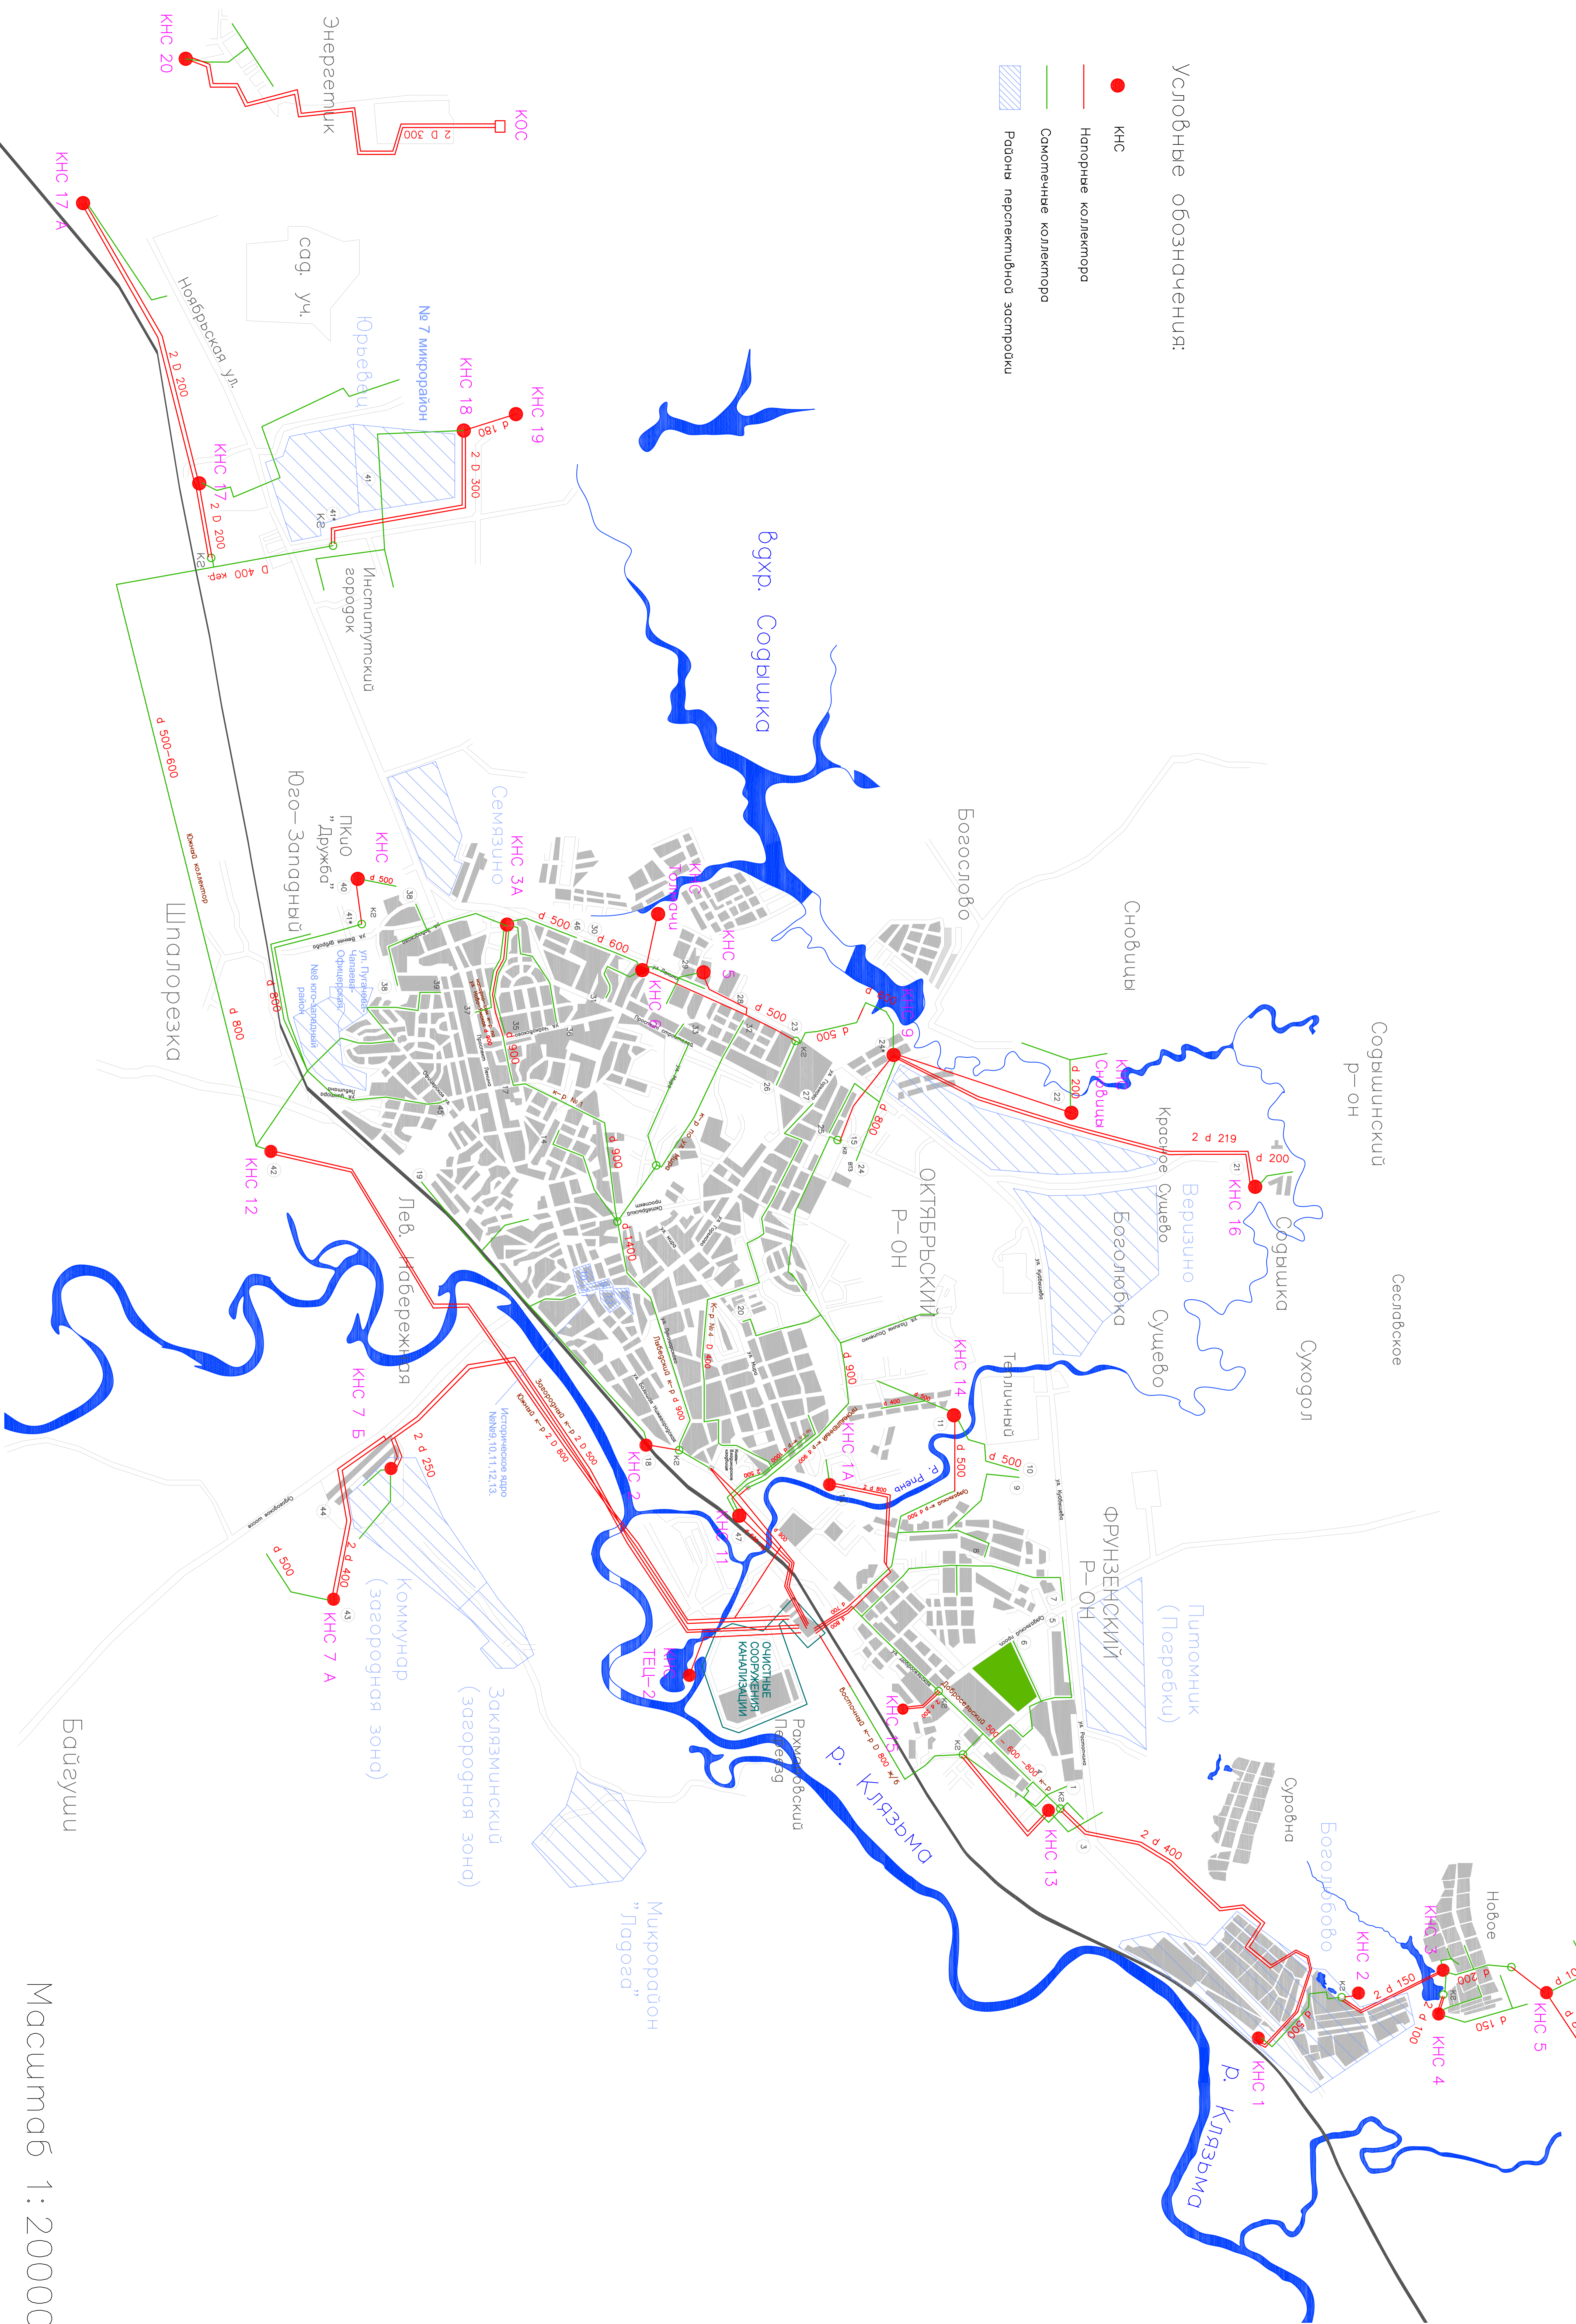

Масштаб 1:20000